



Республика Карелия Сортавальский район

Правила землепользования и застройки

Кааламского сельского поселения

Карта градостроительного зонирования территории п. Партала М 1:5000

Приложение 8

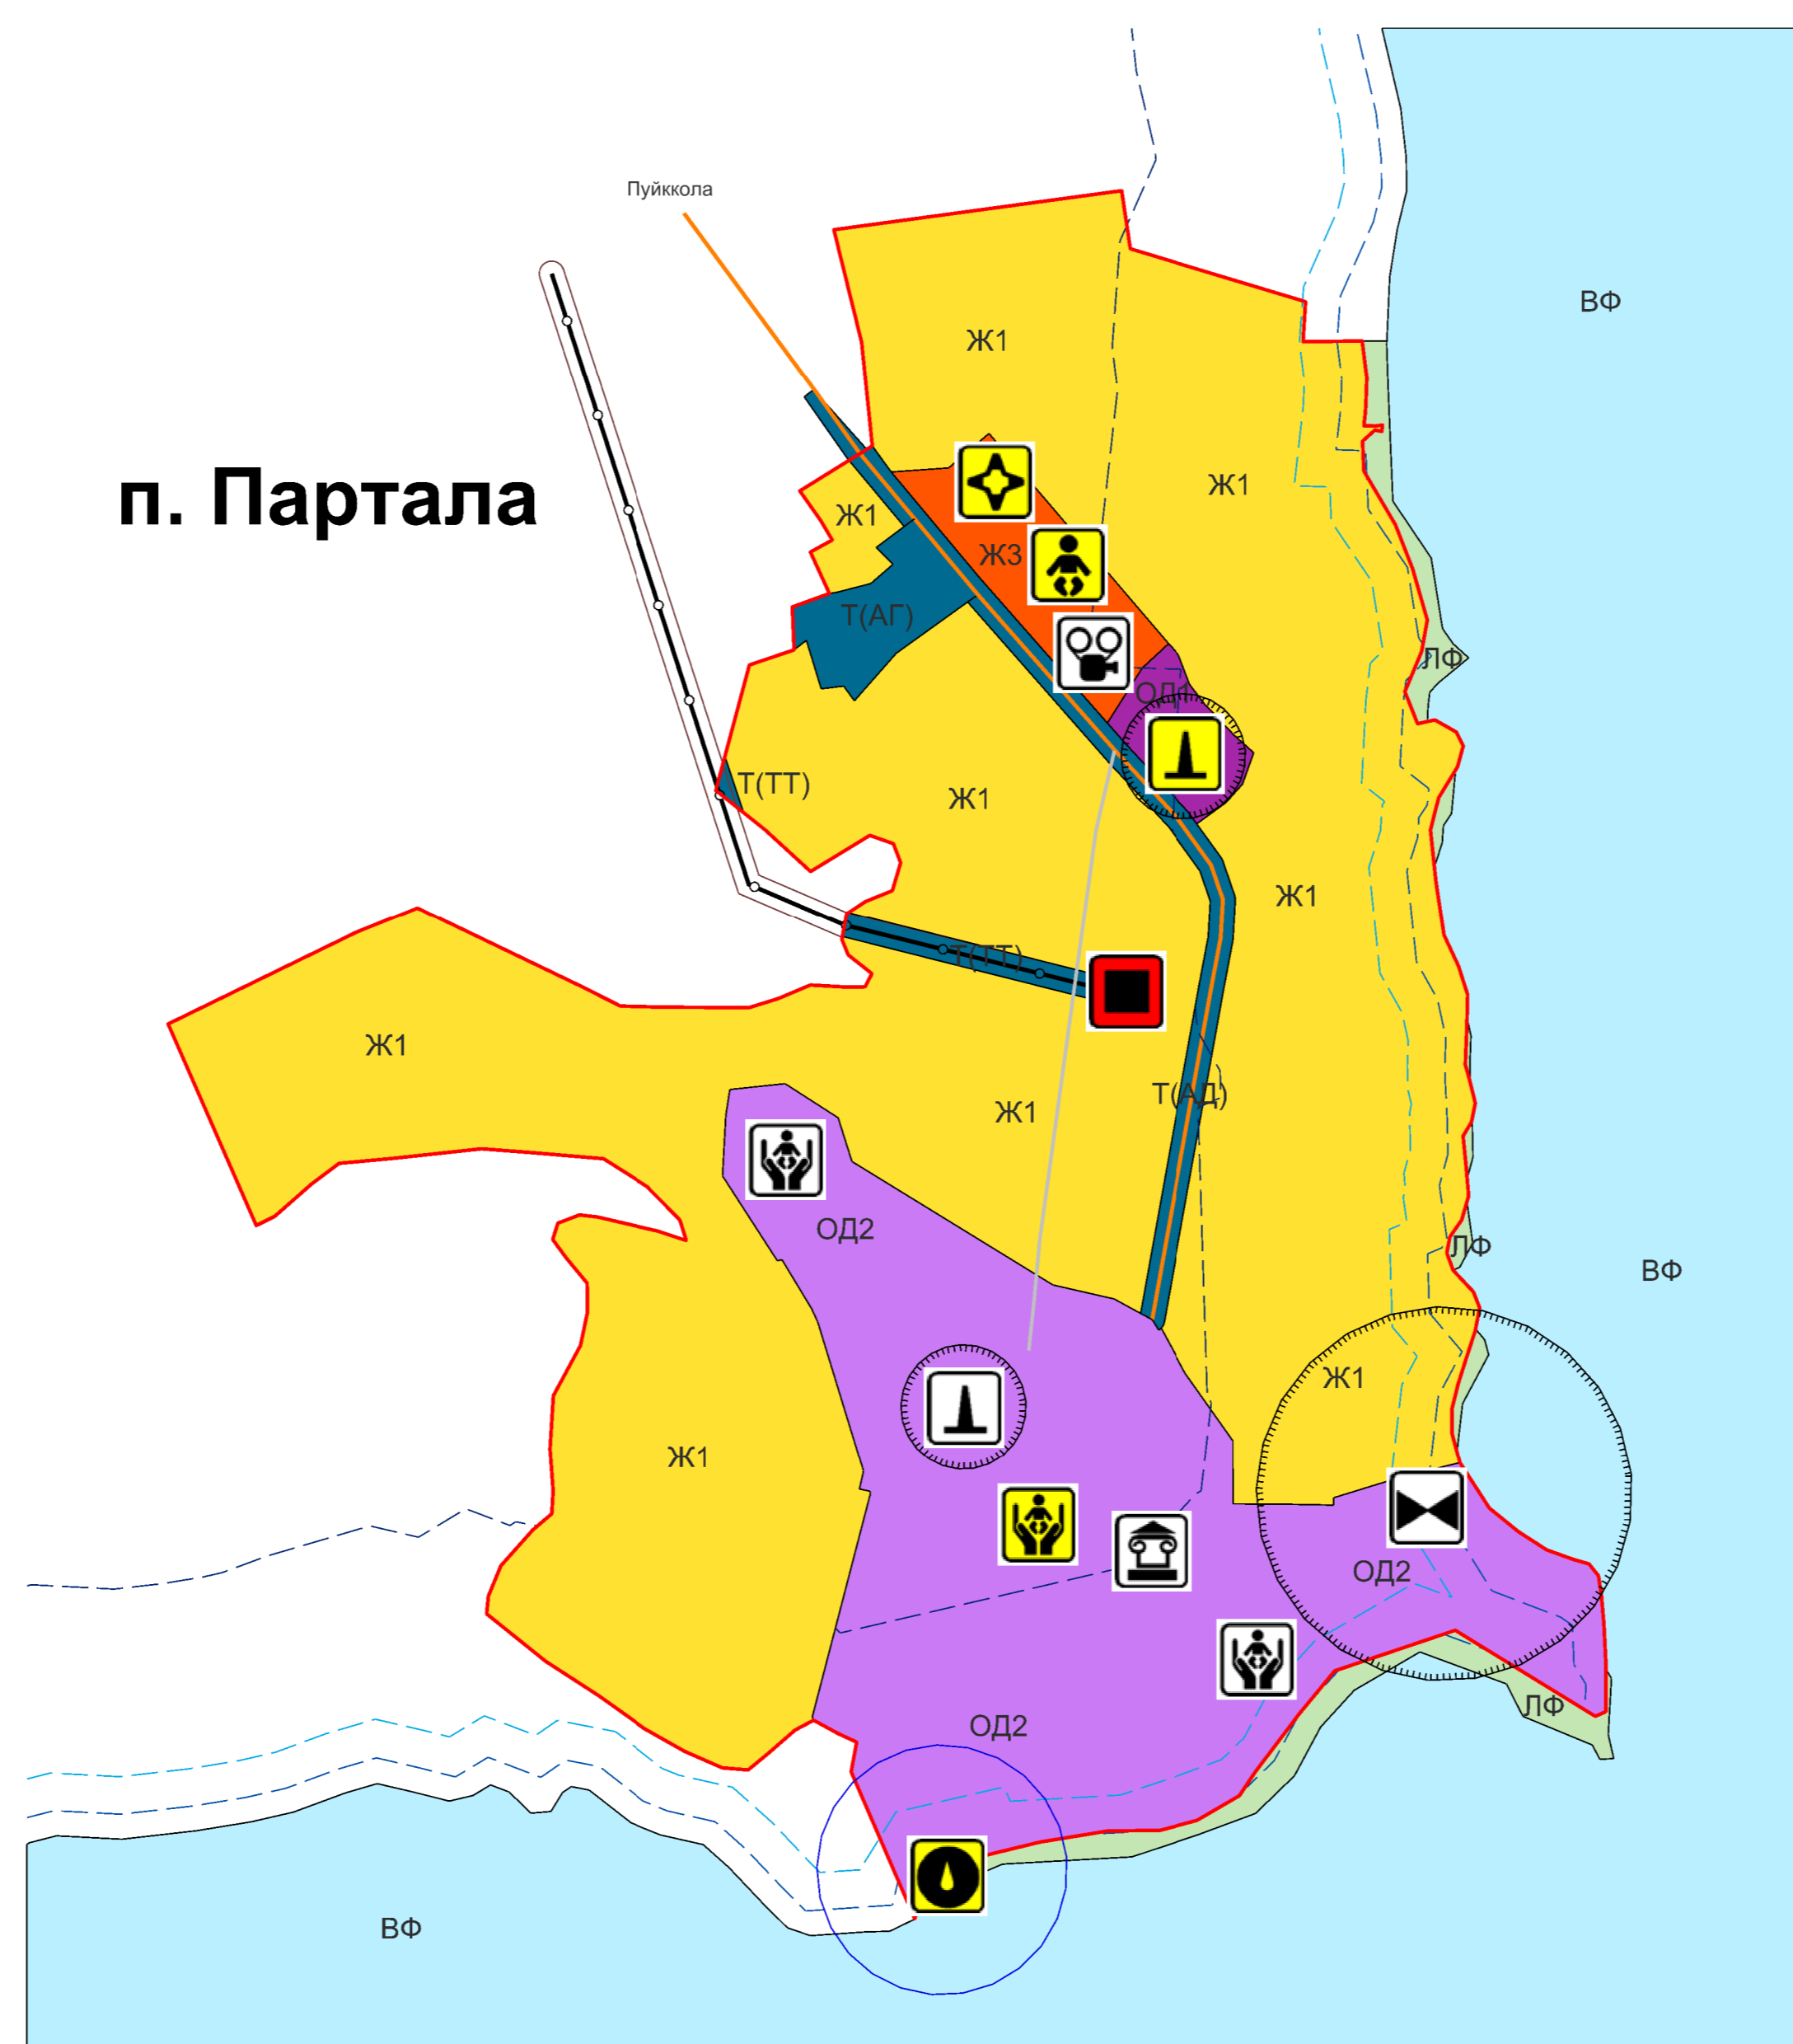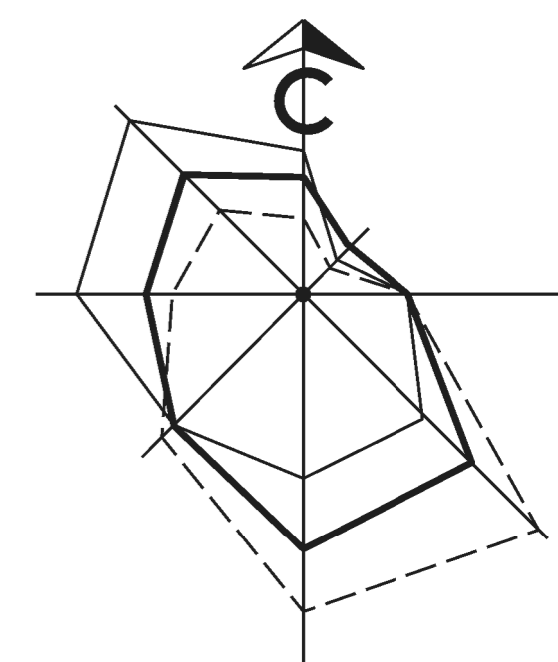

Условные обозначения:

Территориальные границы

- граница населенного пункта

Территориальные зоны

Жилые зоны:
 Ж1 - зона застройки индивидуальными жилыми домами
 Ж3 - зона застройки среднеэтажными жилыми домами
Общественно-деловые зоны:
 ОД1 - зона делового, общественного и коммерческого назначения
 ОД2 - зона размещения объектов социального и коммунально-бытового назначения
Зоны инженерных и транспортных инфраструктур:
 Т(АД) - зона автомобильных дорог
 Т(АГ) - зона гаражей индивидуального автомобильного транспорта
 Т(ТТ) - зона трубопроводного транспорта

Территории, на которые градостроительные регламенты не распространяются или не устанавливаются

- ЛФ - территория земель лесного фонда
 - ВФ - территория земель водного фонда

Зоны с особыми условиями использования территории

- санитарно-защитная зона
 - охранный зона
 - водоохранная зона
 - прибрежная защитная полоса водного объекта
 - береговая полоса
 - зона санитарной охраны источника питьевого водоснабжения

Линейные объекты

- автомобильная дорога регионального значения "Пуйккола-Партала"
 - улично-дорожная сеть
 - межпоселковый газопровод

Иные объекты и территории

- поверхностные водные объекты

Объекты капитального строительства

- Объект архитектуры: Санаторный корпус №1, 2, 3
 - Поверхностный водозабор
 - Партальский дом-интернат для престарелых и инвалидов
 - Фельдшерско-акушерский пункт
 - Детский сад № 26 "Теремок" п. Партала
 - Библиотека
 - Котельная
 - Очистные сооружения

Объекты капитального строительства планируемые к размещению и реконструкции

- Поверхностный водозабор (планируемая реконструкция)
 - Котельная (планируемая реконструкция)
 - Детский сад (планируемая реконструкция)
 - Фельдшерско-акушерский пункт (планируемая реконструкция)
 - Партальский дом-интернат для престарелых и инвалидов (планируемая реконструкция)
 - Газорегуляторный пункт (планируемое размещение)