


СХЕМА РАСПОЛОЖЕНИЯ ЗЕМЕЛЬНОГО УЧАСТКА

Местоположение: РК, п. Хаапалампи, ул. Центральная, д. 7
Категория земель: земли населённых пунктов

Цель предоставления:
Площадь участка: 1443 кв.м

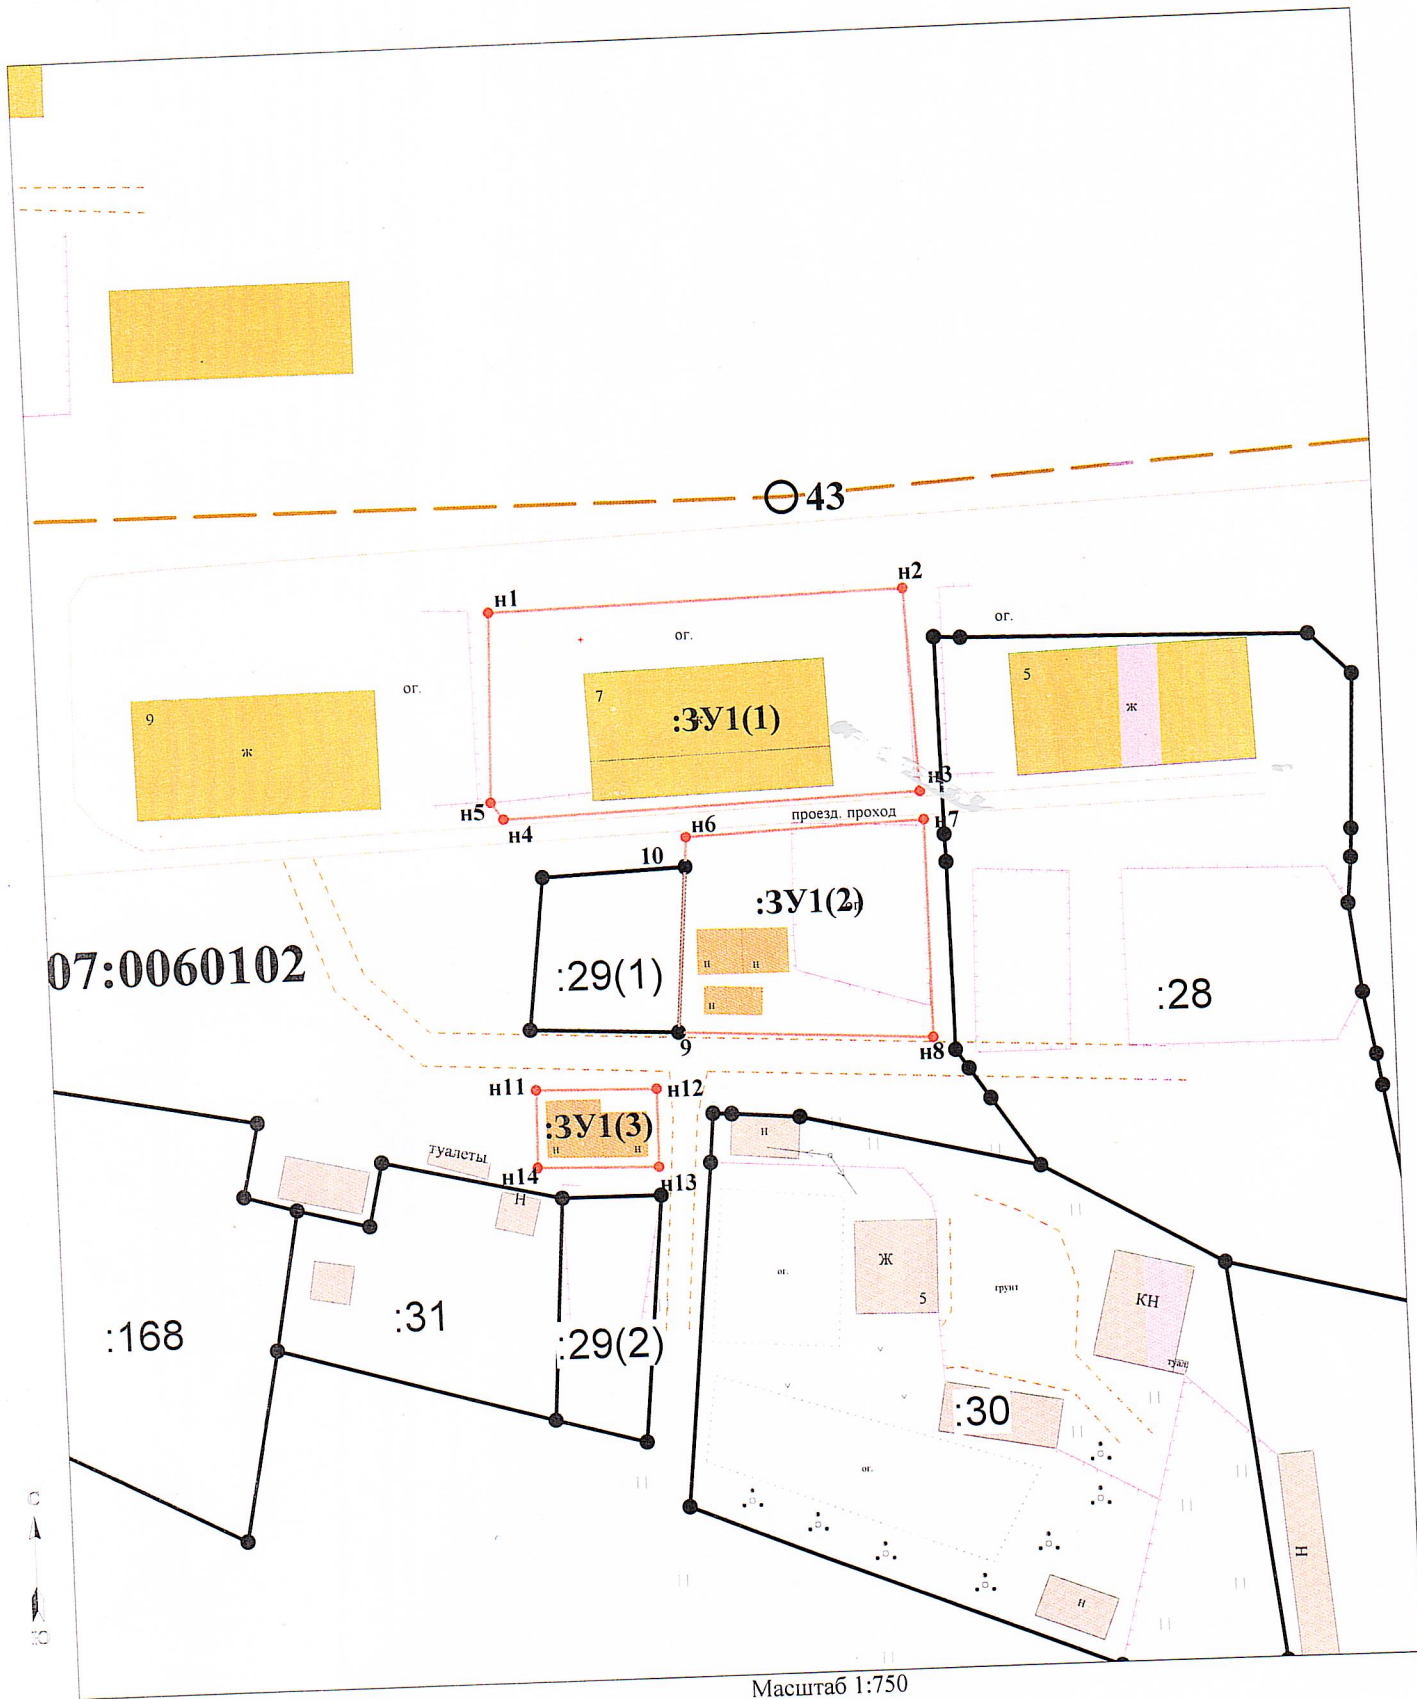

Заказчик работ

Кадастровый инженер

— - граница испрашиваемого участка