


# Республика Карелия Сортавальский район Правила землепользования и застройки


## Кааламского сельского поселения

Карта градостроительного зонирования  
территории п. Леппяселькя М 1:5000

### Приложение 6

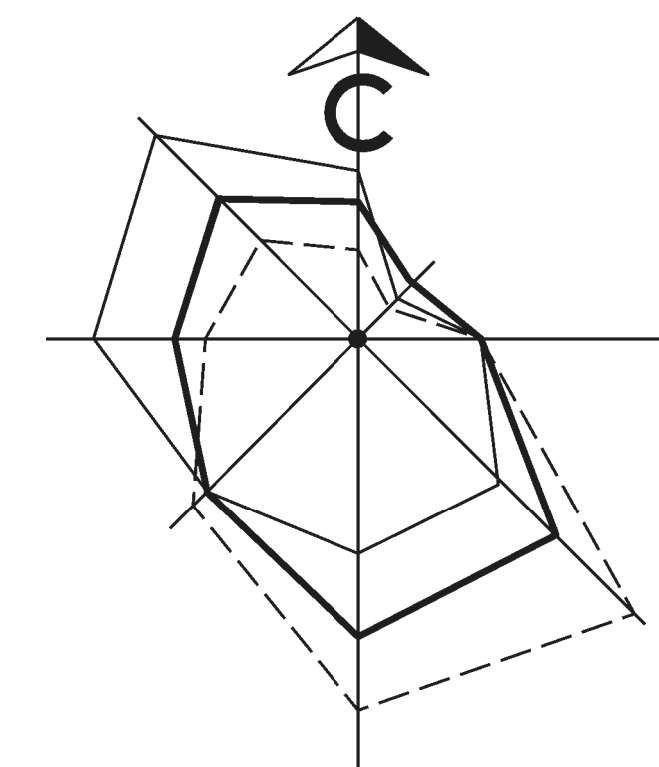

#### п. Леппяселькя

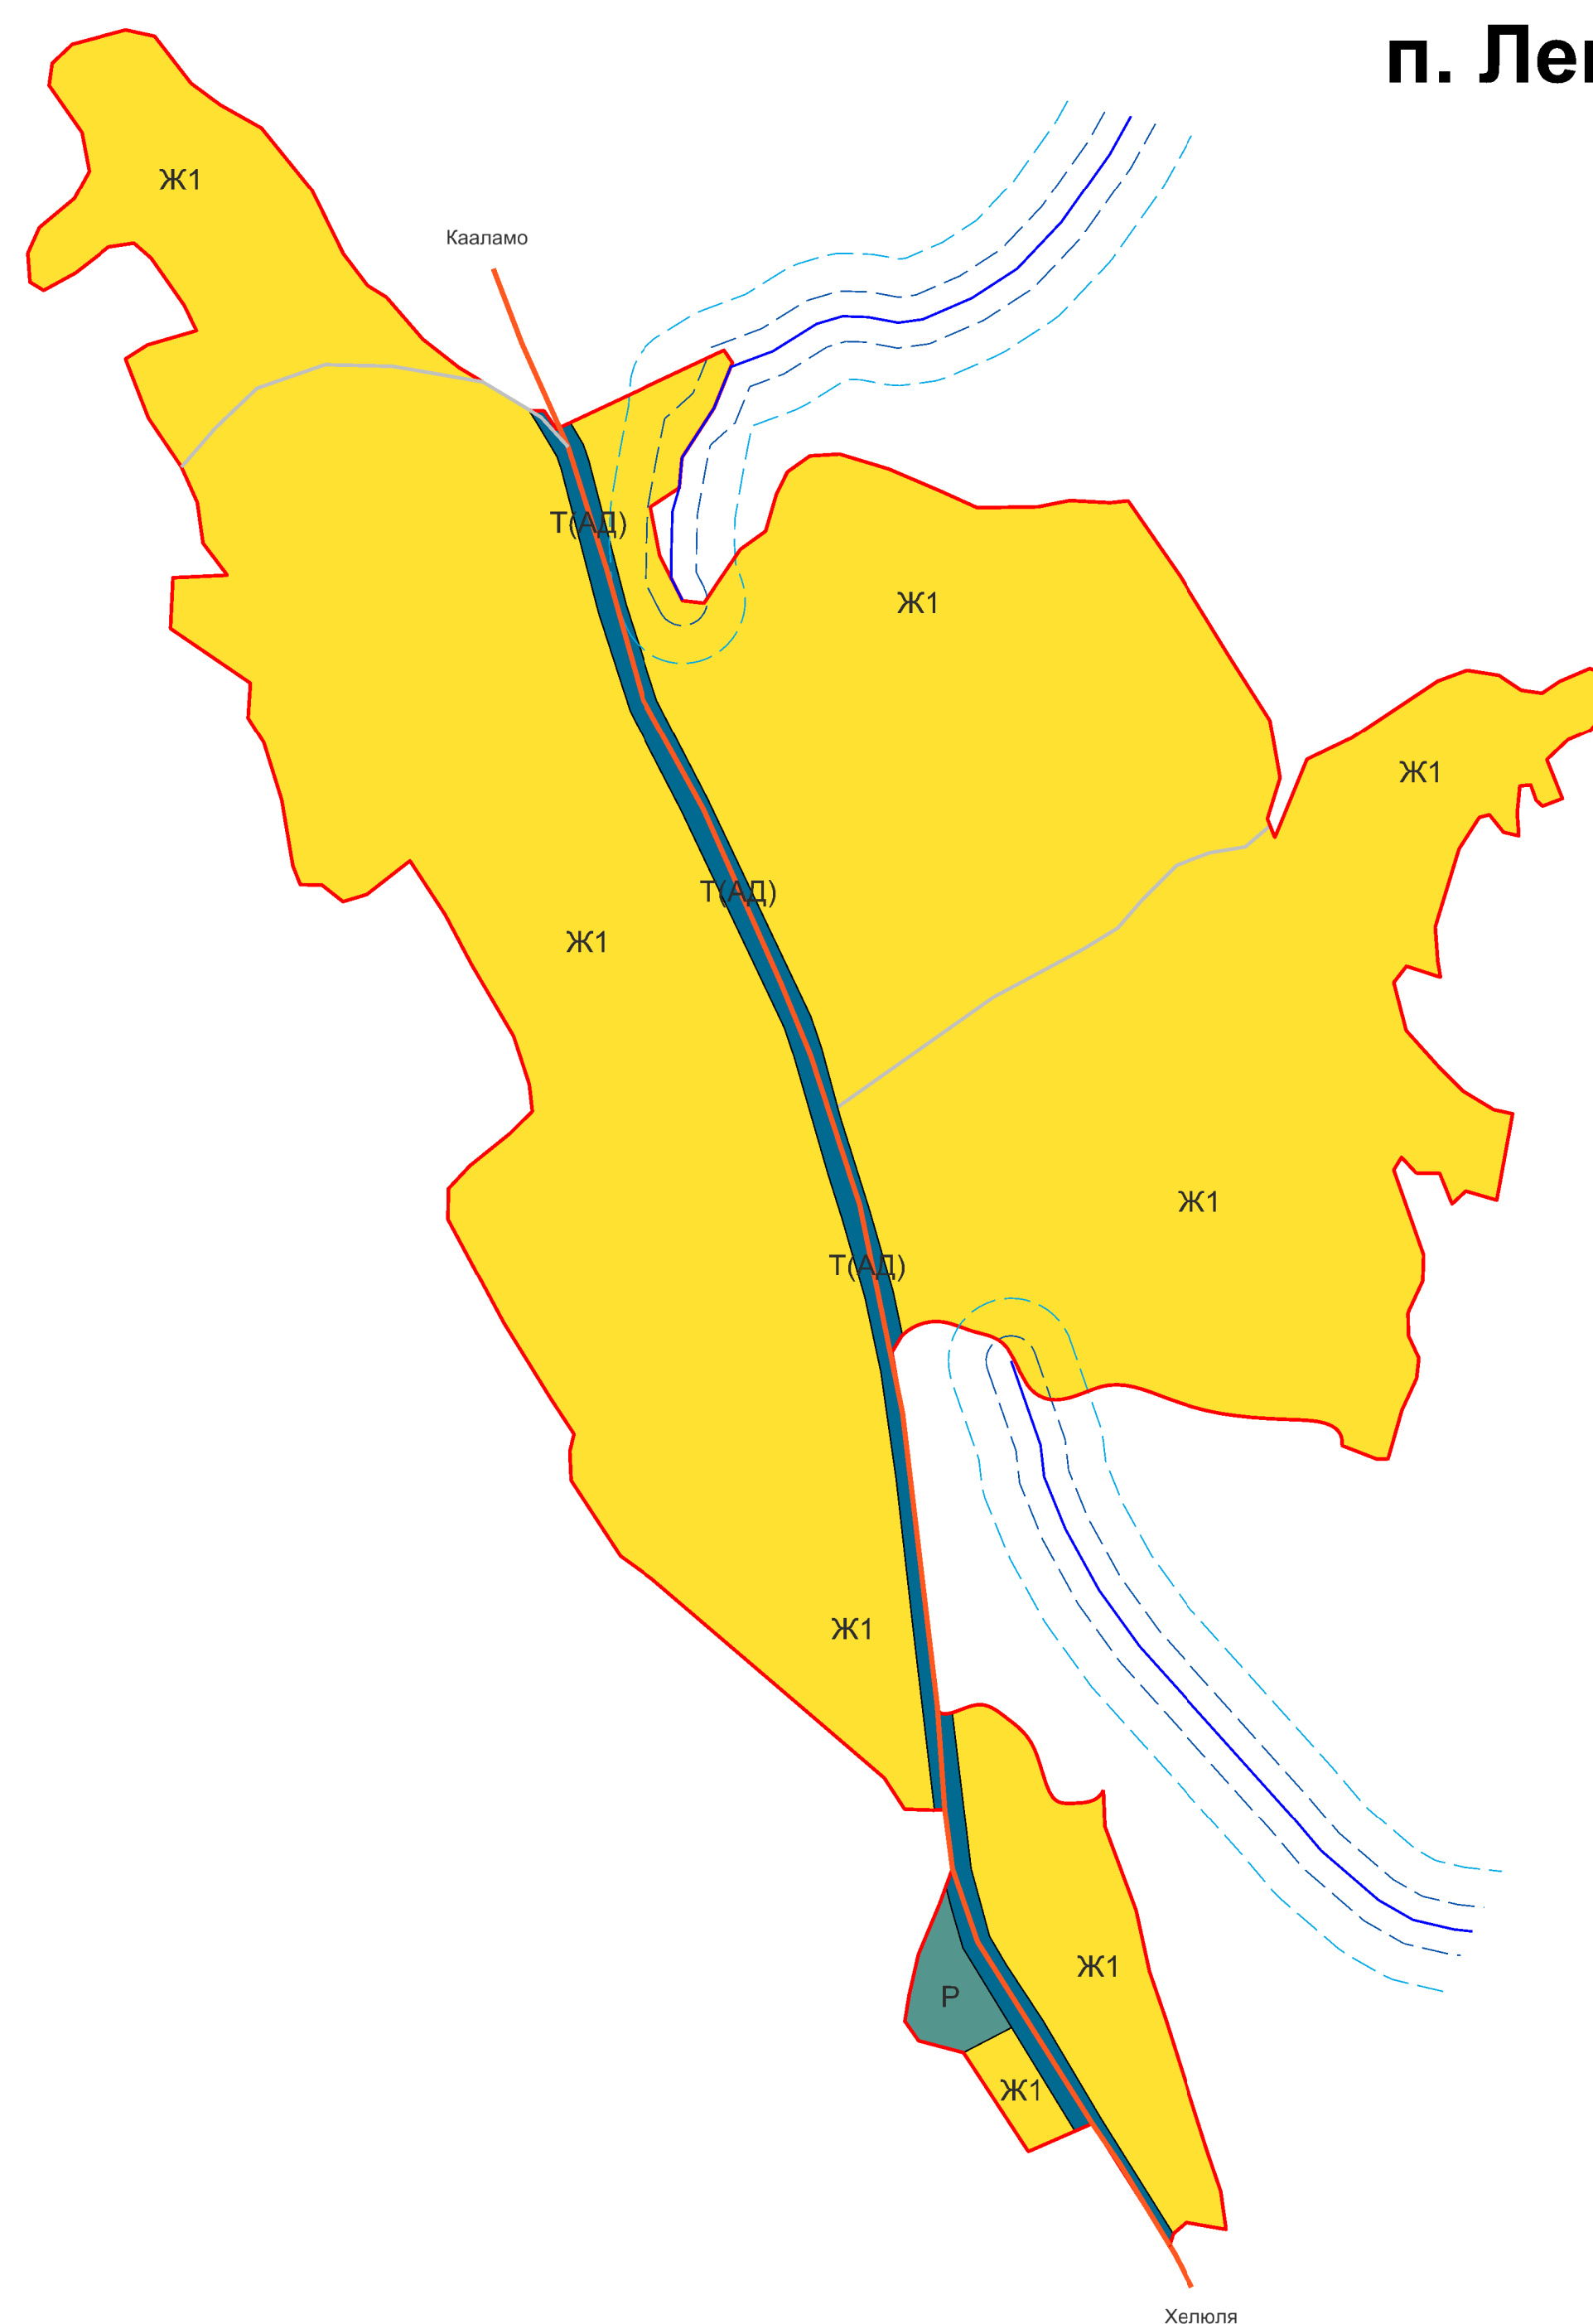

#### Условные обозначения:

##### Территориальные границы

- граница населенного пункта

##### Территориальные зоны

Ж1 - зона застройки индивидуальными жилыми домами

Т - зона транспортной инфраструктуры

Р - зона рекреационного назначения

##### Зоны с особыми условиями использования территории

- водоохранная зона

- прибрежная защитная полоса водного объекта

##### Линейные объекты

- автомобильная дорога регионального значения

- улично-дорожная сеть

##### Иные объекты и территории

- поверхностные водные объекты