


Инв. № подл.	Подп. и дата	Взам. инв. №	Согласовано		

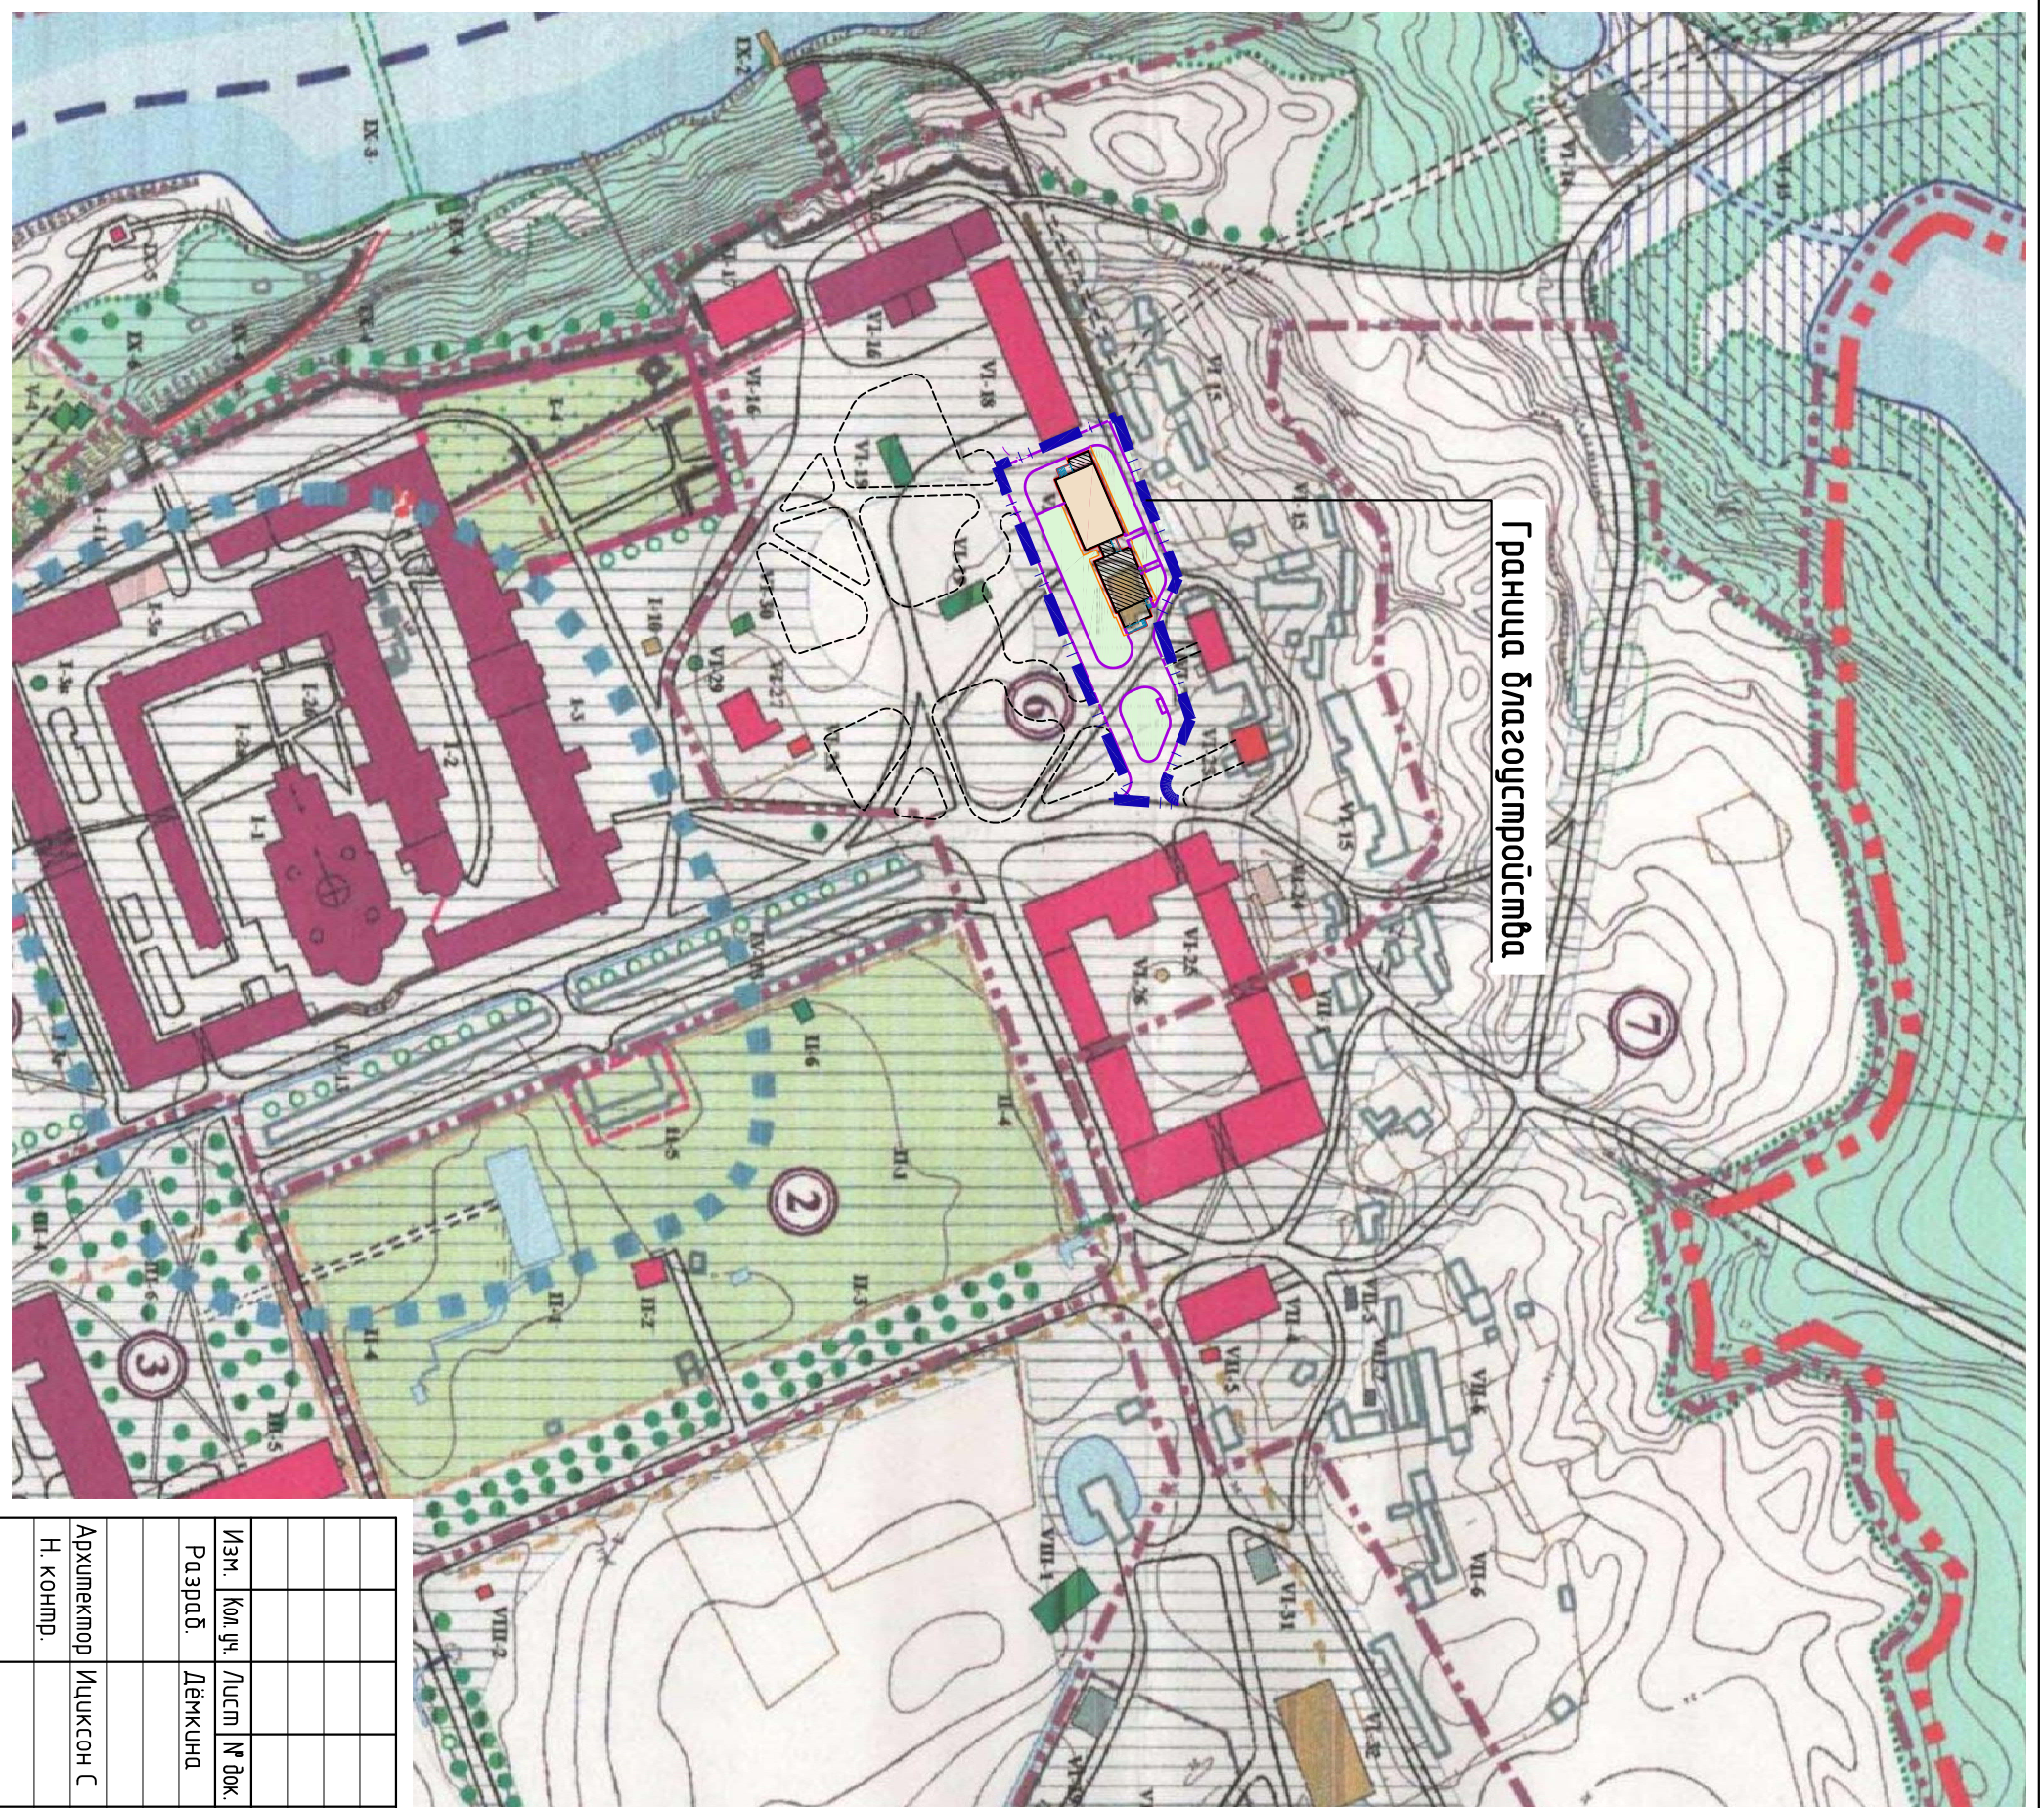

Граница благоустройства

Изм.	Кол. уч.	Лист	№ док.	Подп.	Дата
Разраб.	Демкина				
Архитектор	Ицксон С. Н. конпр.				


Реставрация и приспособление объекта культурного наследия регионального значения - здания монастырской стовой мастерской (некрнп), под функцией рабочей трапезной Спасо-Преображенского Валдайского монастыря					
Ситуационный план			Смодия	Лист	Листов
				1	

ИСТОРИЧЕСКАЯ ЗАСТРОЙКА

- объекты культурного наследия ФЕДЕРАЛЬНОГО ЗНАЧЕНИЯ
- объекты культурного наследия РЕГИОНАЛЬНОГО ЗНАЧЕНИЯ
- выявленные объекты культурного наследия регионального значения, состоящие на государственном учете
- выявленные объекты культурного наследия, рекомендуемые к постановке на государственную охрану
- являющиеся объектами, предлагаемыми к постановке на государственный учет
- утраченные исторические объекты, рекомендуемые к воссозданию
- номера градостроительных образований

ГРАНИЦЫ

- предполагаемая историческая граница освоения территории Центральной Усадьбы конца XIX - начала XX веков
- условная граница функциональных градостроительных образований
- граница культурного археологического слоя XIV - XVII веков

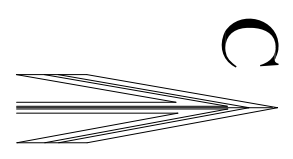

Инв. №