

СХЕМА ГРАНИЦ ПУБЛИЧНОГО СЕРВИТУТА
П. ЗАОЗЕРНЫЙ, УЛ. НОВАЯ, Д. 6



Условные обозначения:




-проектное местоположение инженерного сооружения;



-проектные границы публичного сервитута;

СХЕМА ГРАНИЦ ПУБЛИЧНОГО СЕРВИТУТА

П. ЗАОЗЕРНЫЙ, УЛ. НОВАЯ, Д. 6

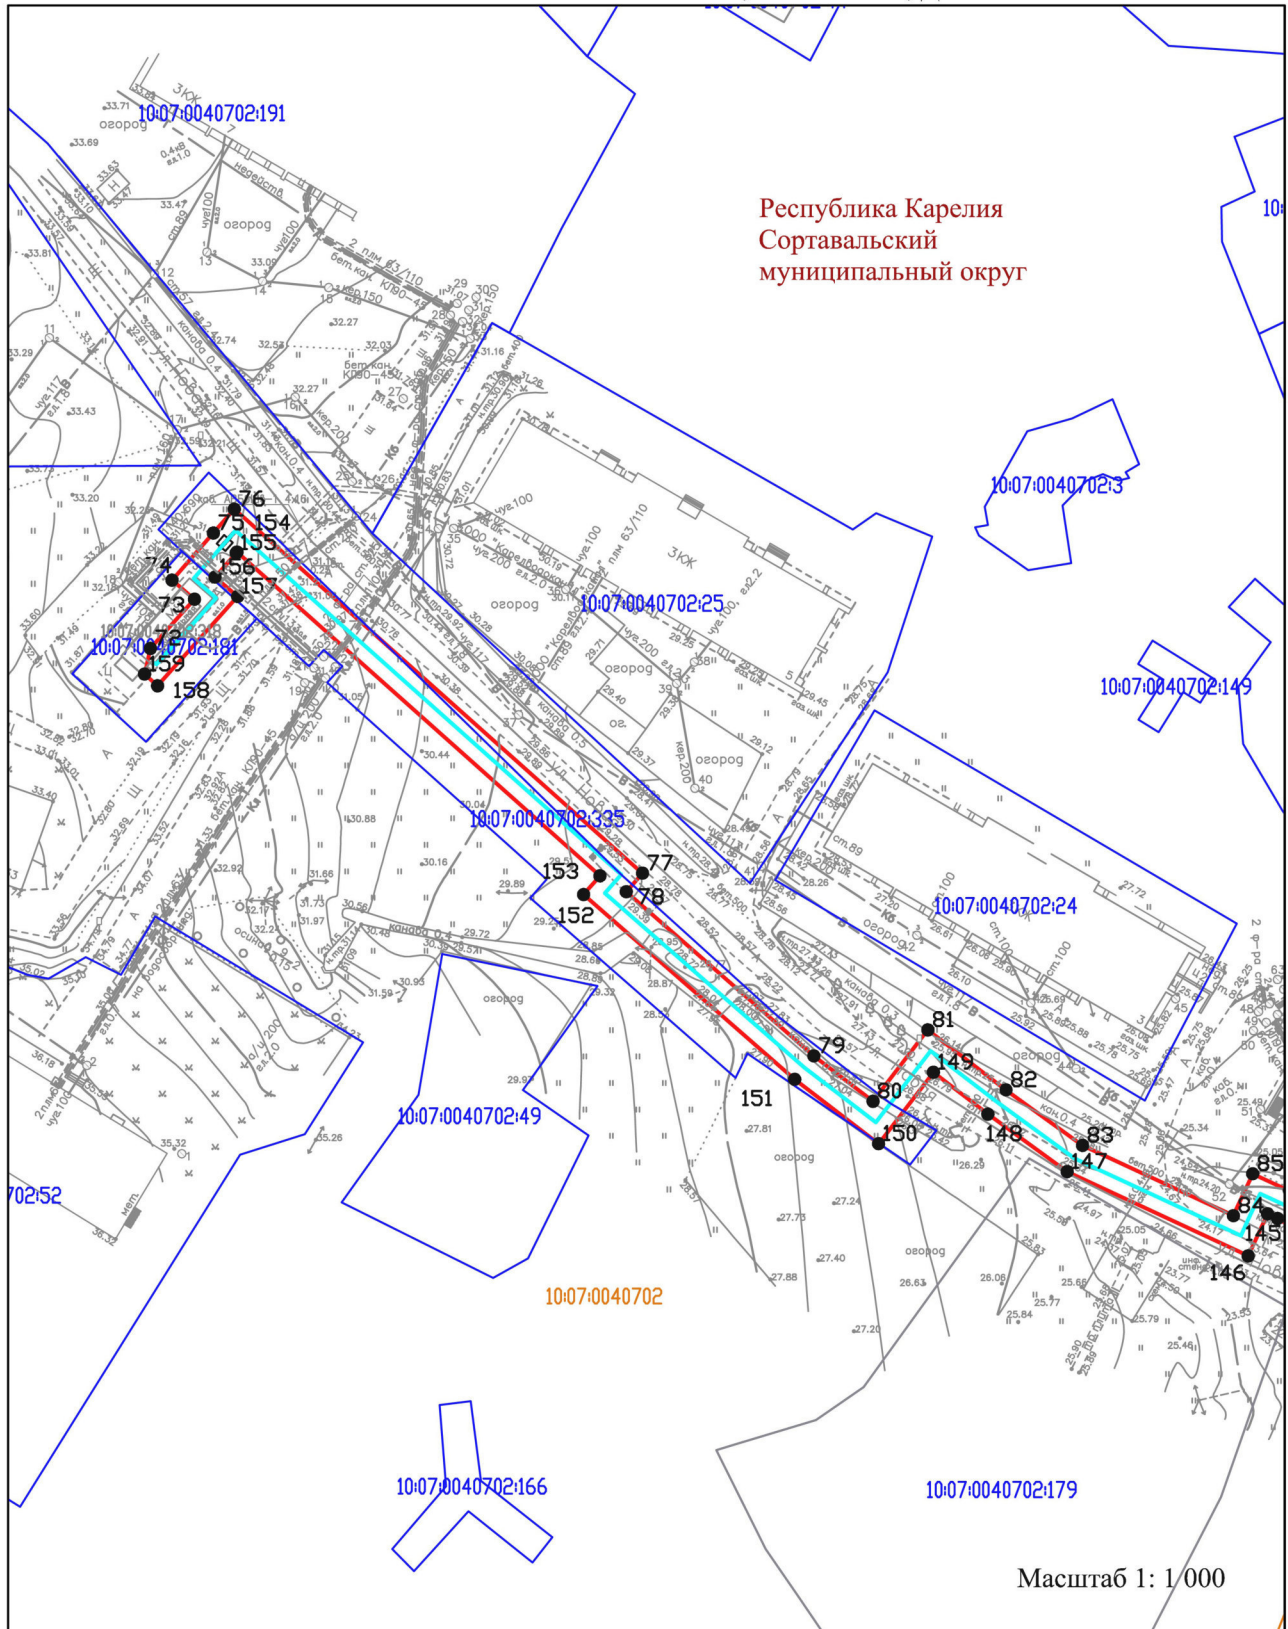

Республика Карелия
Сортавальский
муниципальный округ


Масштаб 1: 1 000

Условные обозначения:

- | | | | |
|--|---|--|--|
| | -границы и номер существующих земельных участков, учтённых в Едином государственном реестре недвижимости; | | -установленные границы административно-территориальных образований; |
| | -проектные границы публичного сервитута; | | -характерная точка и номер проектируемой границы публичного сервитута; |
| | -границы и номера кадастровых кварталов; | | |

СХЕМА ГРАНИЦ ПУБЛИЧНОГО СЕРВИТУТА

П. ЗАОЗЕРНЫЙ, УЛ. НОВАЯ, Д. 6

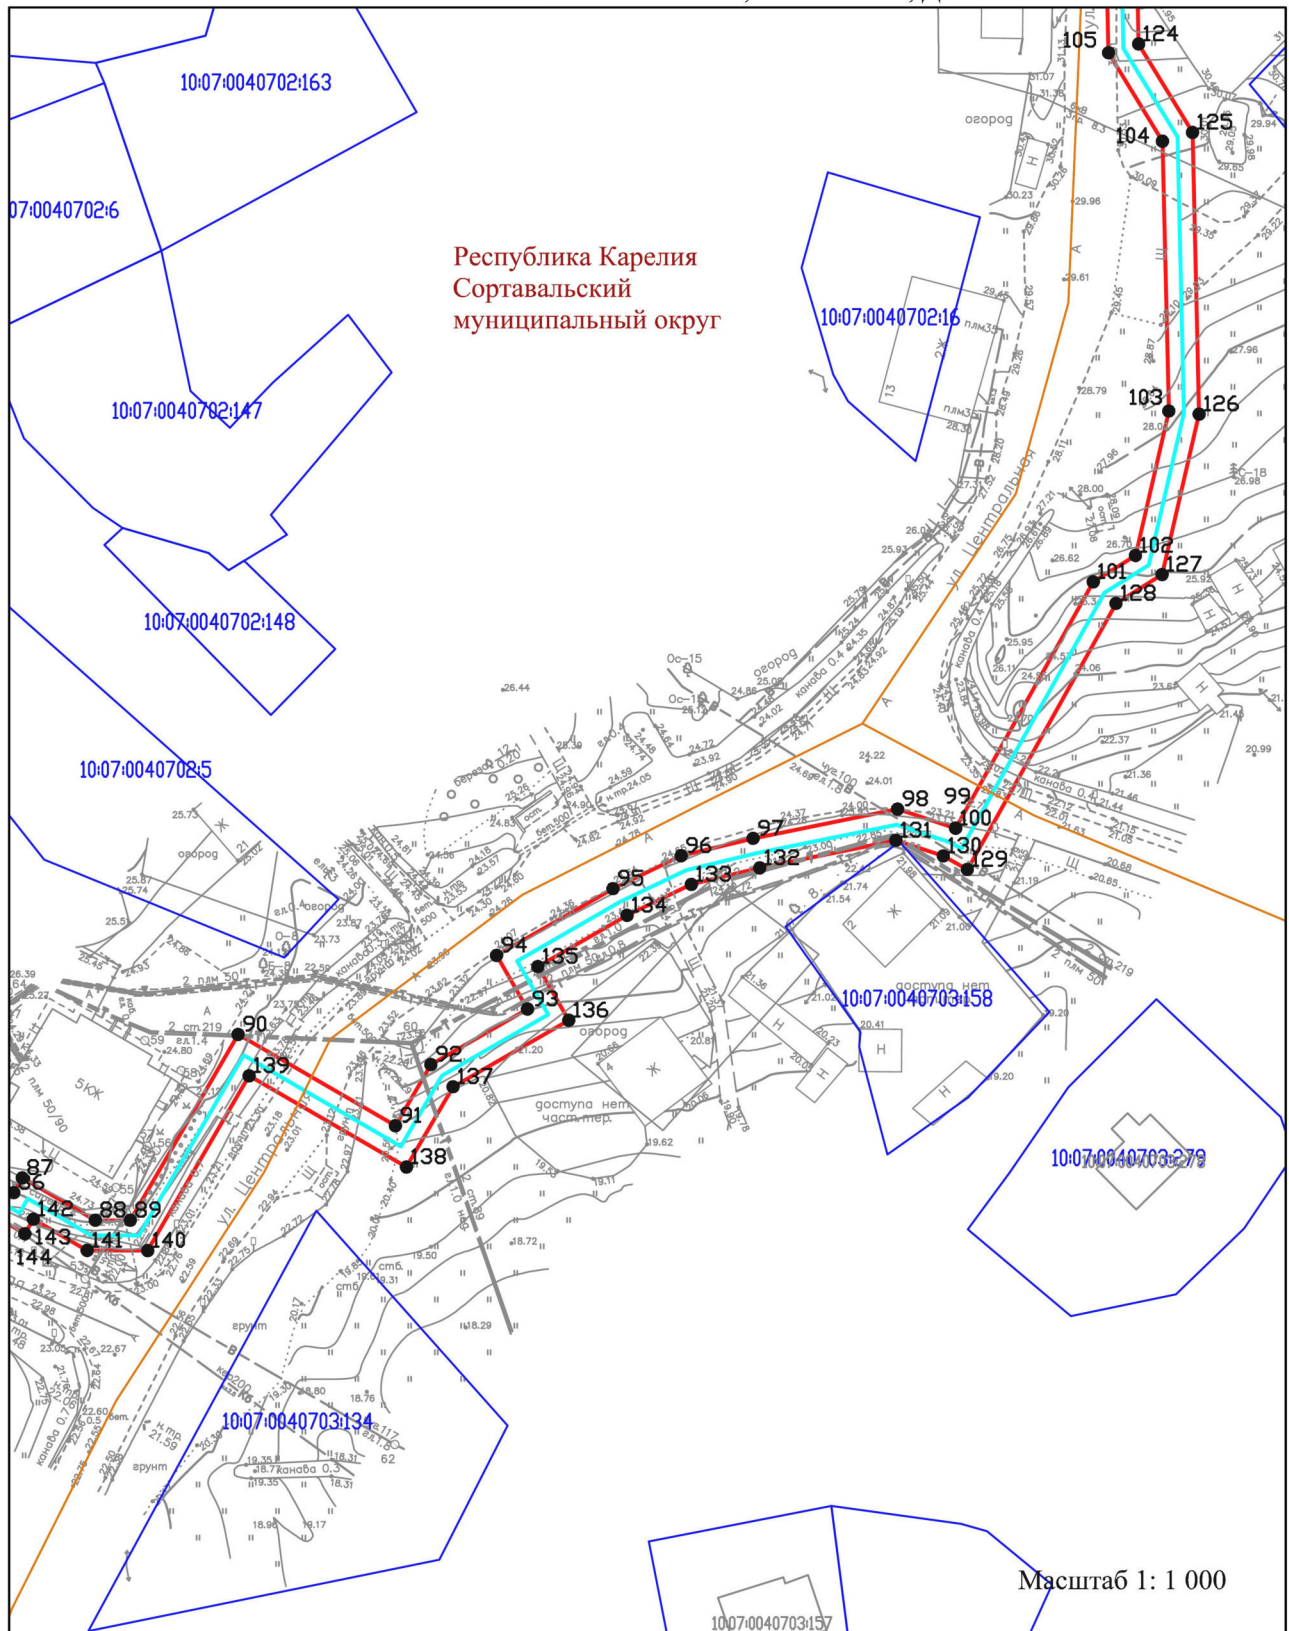

Условные обозначения:







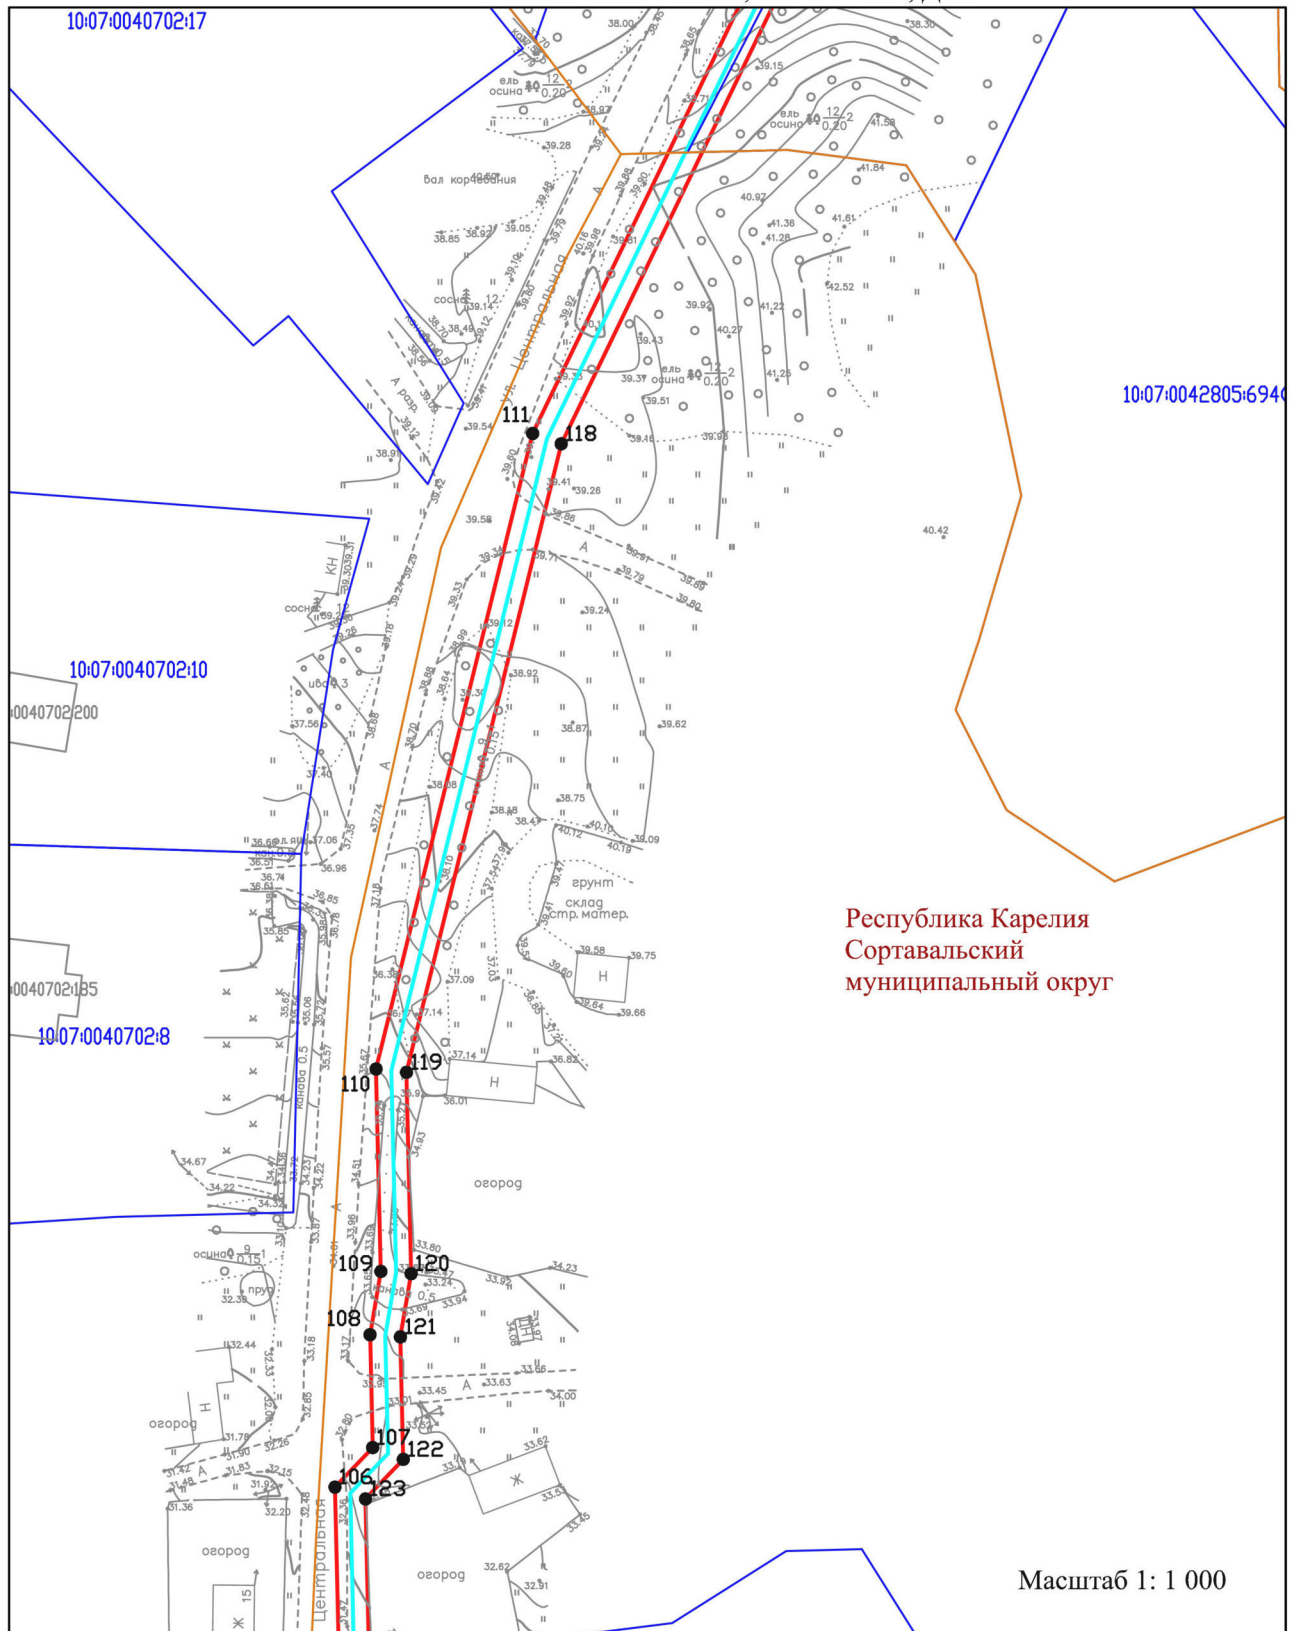
- | | | | |
|---|---|---|--|
|  | -проектное местоположение инженерного сооружения; |  | -установленные границы административно-территориальных образований; |
|  | -границы и номер существующих земельных участков, учтённых в Едином государственном реестре недвижимости; |  | -характерная точка и номер проектируемой границы публичного сервитута; |
|  | -проектные границы публичного сервитута; |  | -границы и номера кадастровых кварталов; |

СХЕМА ГРАНИЦ ПУБЛИЧНОГО СЕРВИТУТА

П. ЗАОЗЕРНЫЙ, УЛ. НОВАЯ, Д. 6



Республика Карелия
Сортавальский
муниципальный округ

Масштаб 1: 1 000

Условные обозначения:














- | | | | |
|---|---|---|--|
|  | -проектное местоположение инженерного сооружения; |  | -установленные границы административно-территориальных образований; |
|  | -границы и номер существующих земельных участков, учтённых в Едином государственном реестре недвижимости; |  | -характерная точка и номер проектируемой границы публичного сервитута; |
|  | -проектные границы публичного сервитута; |  | -границы и номера кадастровых кварталов; |

СХЕМА ГРАНИЦ ПУБЛИЧНОГО СЕРВИТУТА

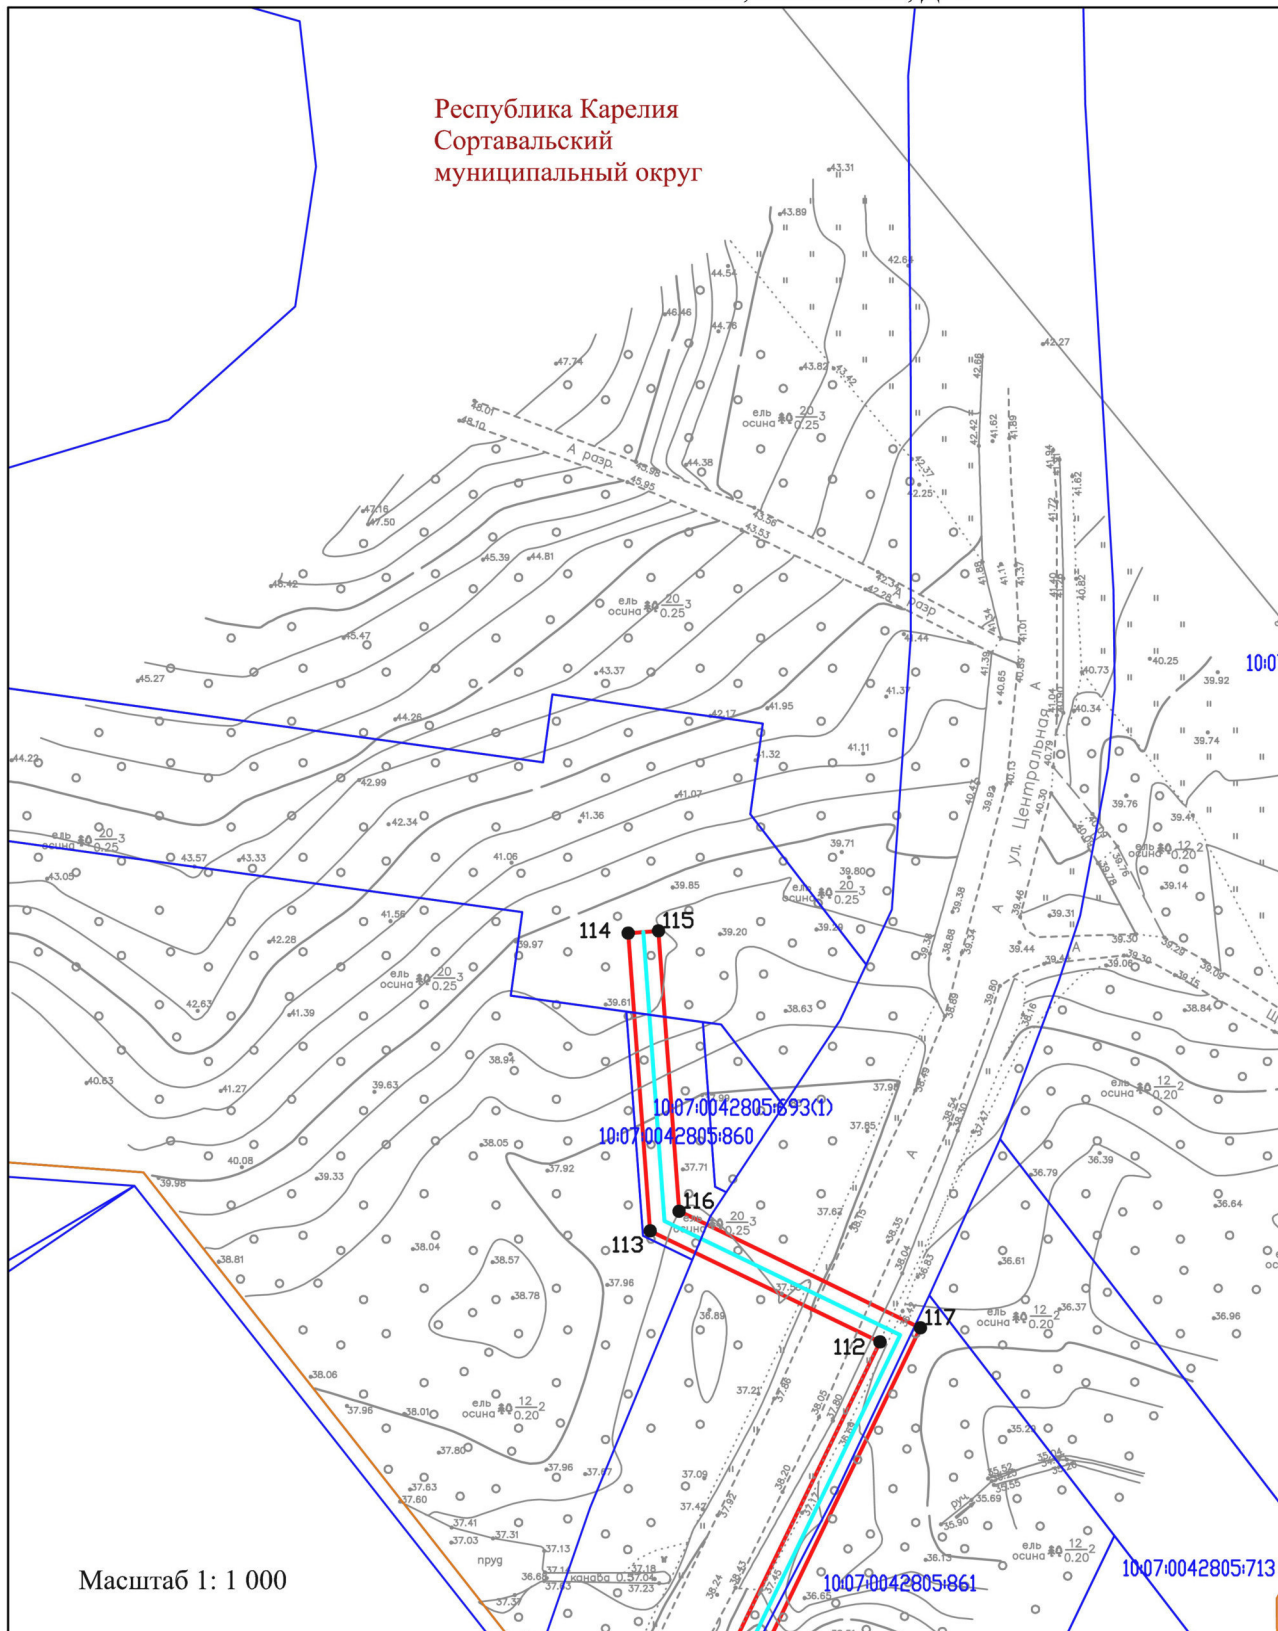П. ЗАОЗЕРНЫЙ, УЛ. НОВАЯ, Д. 6



Условные обозначения:

- | | | | |
|---|---|---|--|
|  | -проектное местоположение инженерного сооружения; |  | -установленные границы административно-территориальных образований; |
|  | -границы и номер существующих земельных участков, учтённых в Едином государственном реестре недвижимости; |  | -характерная точка и номер проектируемой границы публичного сервитута; |
|  | -проектные границы публичного сервитута; |  | -границы и номера кадастровых кварталов; |