

ОПИСАНИЕ МЕСТОПОЛОЖЕНИЯ ГРАНИЦ

Публичный сервитут для размещения объекта электросетевого хозяйства ВЛ-0,4 кВ от ТП № 150

(наименование объекта, местоположение границ которого описано (далее - объект))

Раздел 1

Сведения об объекте

№ п/п	Характеристики объекта землеустройства	Описание характеристик
1	2	3
1	Местоположение объекта	Республика Карелия, Сортавальский район, п. Лавиярви
2	Площадь объекта $\pm$ величина погрешности определения площади ( <b>P <math>\pm</math> <math>\Delta</math>P</b> )	2526 кв.м. +/- 36 кв.м.
3	Иные характеристики объекта	Публичный сервитут для размещения объекта электросетевого хозяйства ВЛ-0,4 кВ от ТП № 150, срок 49 лет

Раздел 2

Сведения о местоположении границ объекта

1. Система координат: МСК-10 зона 1

2. Сведения о характерных точках границ объекта

Обозначение характерных точек границ	Координаты, м		Метод определения координат характерной точки	Средняя квадратическая погрешность положения характерной точки ( $M_i$ ), м	Описание обозначени я точки на местности (при наличии)
	X	Y			
1	2	3	4	5	6
1	326155.98	1314523.06	геодезический	0.2	-
2	326155.51	1314521.11	геодезический	0.2	-
3	326155.51	1314520.38	геодезический	0.2	-
4	326155.34	1314520.38	геодезический	0.2	-
5	326155.05	1314519.17	геодезический	0.2	-
6	326168.99	1314515.83	геодезический	0.2	-
7	326204.86	1314506.95	геодезический	0.2	-
8	326178.61	1314457.79	геодезический	0.2	-
9	326195.10	1314427.31	геодезический	0.2	-
10	326219.61	1314382.35	геодезический	0.2	-
11	326251.30	1314323.98	геодезический	0.2	-
12	326279.31	1314272.41	геодезический	0.2	-
13	326305.95	1314223.38	геодезический	0.2	-
14	326331.03	1314231.12	геодезический	0.2	-
15	326373.94	1314243.77	геодезический	0.2	-
16	326410.61	1314219.26	геодезический	0.2	-
17	326438.13	1314182.68	геодезический	0.2	-
18	326486.68	1314160.96	геодезический	0.2	-
19	326518.86	1314134.13	геодезический	0.2	-
20	326521.42	1314137.20	геодезический	0.2	-
21	326488.81	1314164.38	геодезический	0.2	-
22	326440.70	1314185.91	геодезический	0.2	-
23	326413.40	1314222.20	геодезический	0.2	-
24	326374.61	1314248.13	геодезический	0.2	-
25	326329.87	1314234.95	геодезический	0.2	-
26	326307.90	1314228.17	геодезический	0.2	-
27	326282.83	1314274.32	геодезический	0.2	-
28	326254.81	1314325.89	геодезический	0.2	-
29	326223.13	1314384.26	геодезический	0.2	-
30	326198.62	1314429.22	геодезический	0.2	-
31	326183.15	1314457.80	геодезический	0.2	-
32	326210.81	1314509.59	геодезический	0.2	-
33	326169.93	1314519.72	геодезический	0.2	-
1	326155.98	1314523.06	геодезический	0.2	-

3. Сведения о характерных точках части (частей) границы объекта

Обозначение характерных точек	Координаты, м	Метод определения	Средняя	Описание
----------------------------------	---------------	-------------------	---------	----------

Раздел 2

Сведения о местоположении границ объекта

1. Система координат: МСК-10 зона 1

2. Сведения о характерных точках границ объекта

границ	X	Y	координат характерной точки	квадратическая погрешность положения характерной точки (M <sub>i</sub> ), м	обозначени я точки на местности (при наличии)
1	2	3	4	5	6
Часть N 1					
-	-	-	-	-	-
-	-	-	-	-	-
Часть N 2					
-	-	-	-	-	-
-	-	-	-	-	-
Часть N					
-	-	-	-	-	-
-	-	-	-	-	-

Раздел 3

Сведения о местоположении измененных (уточненных) границ объекта

1. Система координат: -

2. Сведения о характерных точках границ объекта

Обозначение характерных точек границ	Существующие координаты, м		Измененные (уточненные) координаты, м		Метод определения координат характерной точки	Средняя квадратическая погрешность положения характерной точки (Mt),м	Описание обозначения точки на местности (при наличии)
	X	Y	X	Y			
1	2	3	4	5	6	7	8
-	-	-	-	-	-	-	-
-	-	-	-	-	-	-	-

3. Сведения о характерных точках части (частей) границы объекта

Часть № 1

-	-	-	-	-	-	-	-
-	-	-	-	-	-	-	-

Часть № 2

-	-	-	-	-	-	-	-
-	-	-	-	-	-	-	-

Часть №

-	-	-	-	-	-	-	-
-	-	-	-	-	-	-	-

Схема расположения границ публичного сервитута  
для размещения объекта электросетевого хозяйства ВЛ -0,4 кВ от ТП № 150  
в границах земельных участков с кадастровыми номерами : 10:07:0062202:525, 10:07:0000000:7948,  
кадастровый квартал: 10:07:0062202.  
Российская Федерация, Республика Карелия, Сортавальский район, п. Лавиярви



Условные обозначения

— проектные границы публичного сервитута

Схема расположения границ публичного сервитута  
Публичный сервитут для размещения объекта электросетевого хозяйства ВЛ-0,4 кВ от ТП № 150

Лист №1




Масштаб 1 : 1000

Условные обозначения:

- проектные границы публичного сервитута
- 1 - обозначение характерной точки границы
- 5 - номер опоры
- граница населенного пункта, данные ЕГРН
- граница кадастрового квартала
- границы земельного участка, по сведениям ЕГРН
- ОКС, по сведениям ЕГРН
- граница зоны с особыми условиями использования территории, по сведениям ЕГРН
- номер кадастрового квартала
- 10:07:0062202 - обозначение земельного участка в кадастровом квартале, по сведениям ЕГРН
- 525 - обозначение ОКС, по сведениям ЕГРН
- 312 - обозначение ОКС, по сведениям ЕГРН
- 10:00-6.366 - номер зоны с особыми условиями использования территории, по сведениям ЕГРН

Схема расположения границ публичного сервитута  
 Публичный сервитут для размещения объекта электролинии ВЛ-0,4 кВ от ТП № 150

Лист №2

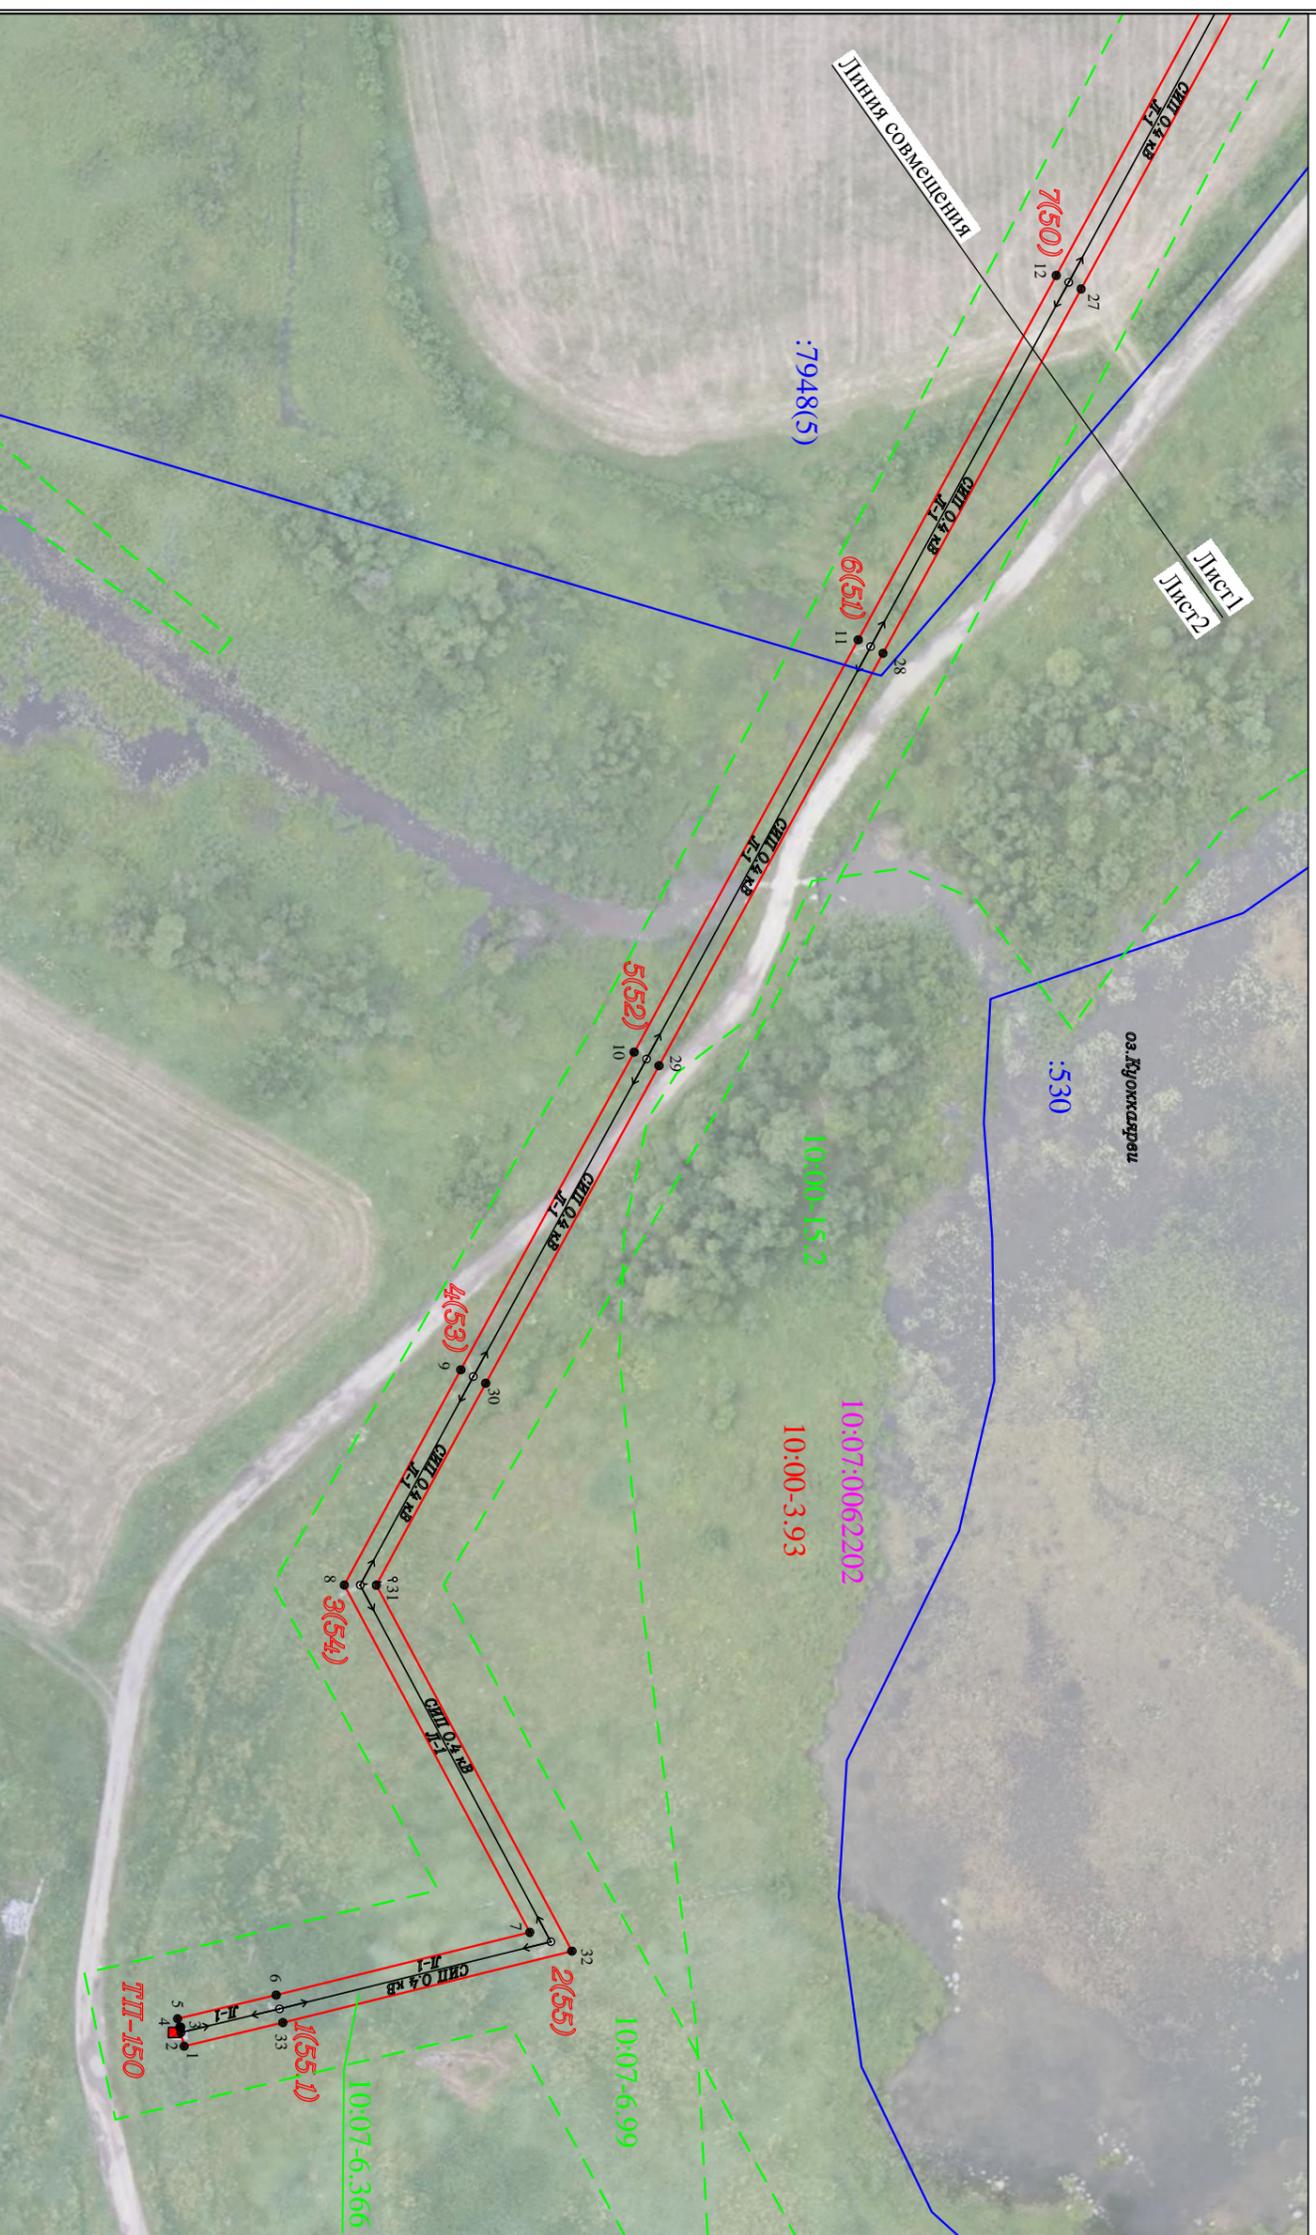

Масштаб 1 : 1000

Условные обозначения:

- проектные границы публичного сервитута
- 1 - обозначение характерной точки границы
- 5 - номер опоры
- - - граница населенного пункта, данные ЕГРН
- - - граница кадастрового квартала
- - - граница земельного участка, по сведениям ЕГРН
- - - границы земельного участка, по сведениям ЕГРН
- - - ОКС, по сведениям ЕГРН
- - - граница зоны с особыми условиями использования территории, по сведениям ЕГРН
- - - граница зоны с особыми условиями использования территории, по сведениям ЕГРН
- 10:07:0062202 - номер кадастрового квартала
- :525 - обозначение земельного участка в кадастровом квартале, по сведениям ЕГРН
- :312 - обозначение ОКС, по сведениям ЕГРН
- 10:00-6-366 - номер зоны с особыми условиями использования территории, по сведениям ЕГРН