

**СХЕМА**  
**РАСПОЛОЖЕНИЯ ЗЕМЕЛЬНОГО УЧАСТКА ИЛИ ЗЕМЕЛЬНЫХ УЧАСТКОВ НА  
 КАДАСТРОВОМ ПЛАНЕ ТЕРРИТОРИИ, ПОДГОТОВКА КОТОРОЙ ОСУЩЕСТВЛЯЕТСЯ В  
 ФОРМЕ ДОКУМЕНТА НА БУМАЖНОМ НОСИТЕЛЕ**

Утверждена

(наименование документа об утверждении, включая

наименования органов государственной власти или

органов местного самоуправления, принявших решение об утверждении  
 схемы или подписавших соглашение о перераспределении земельных  
 участков)

от \_\_\_\_\_ № \_\_\_\_\_

**СХЕМА**  
**расположения земельного участка или земельных участков на кадастровом  
 плане территории**

Условный номер земельного участка: -

(указывается в случае, если предусматривается образование двух и более земельных участков)


Площадь земельного участка: 902 м<sup>2</sup>

(указывается проектная площадь образуемого земельного участка, вычисленная с использованием технологических и программных средств, в том числе размещенных на официальном сайте федерального органа исполнительной власти, уполномоченного Правительством Российской Федерации на осуществление государственного кадастрового учета, государственной регистрации прав, ведение Единого государственного реестра недвижимости и предоставление сведений, содержащихся в Едином государственном реестре недвижимости, в информационно-телекоммуникационной сети "Интернет" (далее - официальный сайт), с округлением до 1 квадратного метра. Указанное значение площади земельного участка может быть уточнено при проведении кадастровых работ не более чем на десять процентов)

**Координаты, м (МСК-10)**

(указываются в случае подготовки схемы расположения земельного участка с использованием технологических и программных средств, в том числе размещенных на официальном сайте. Значения координат, полученные с использованием указанных технологических и программных средств, указываются с округлением до 0,01 метра)

| Обозначение характерных точек границ | X         | Y          |
|--------------------------------------|-----------|------------|
| н1                                   | 329464.83 | 1328113.99 |
| н2                                   | 329488.84 | 1328128.00 |
| н3                                   | 329462.83 | 1328164.92 |
| н4                                   | 329459.12 | 1328149.87 |
| н5                                   | 329451.34 | 1328140.20 |

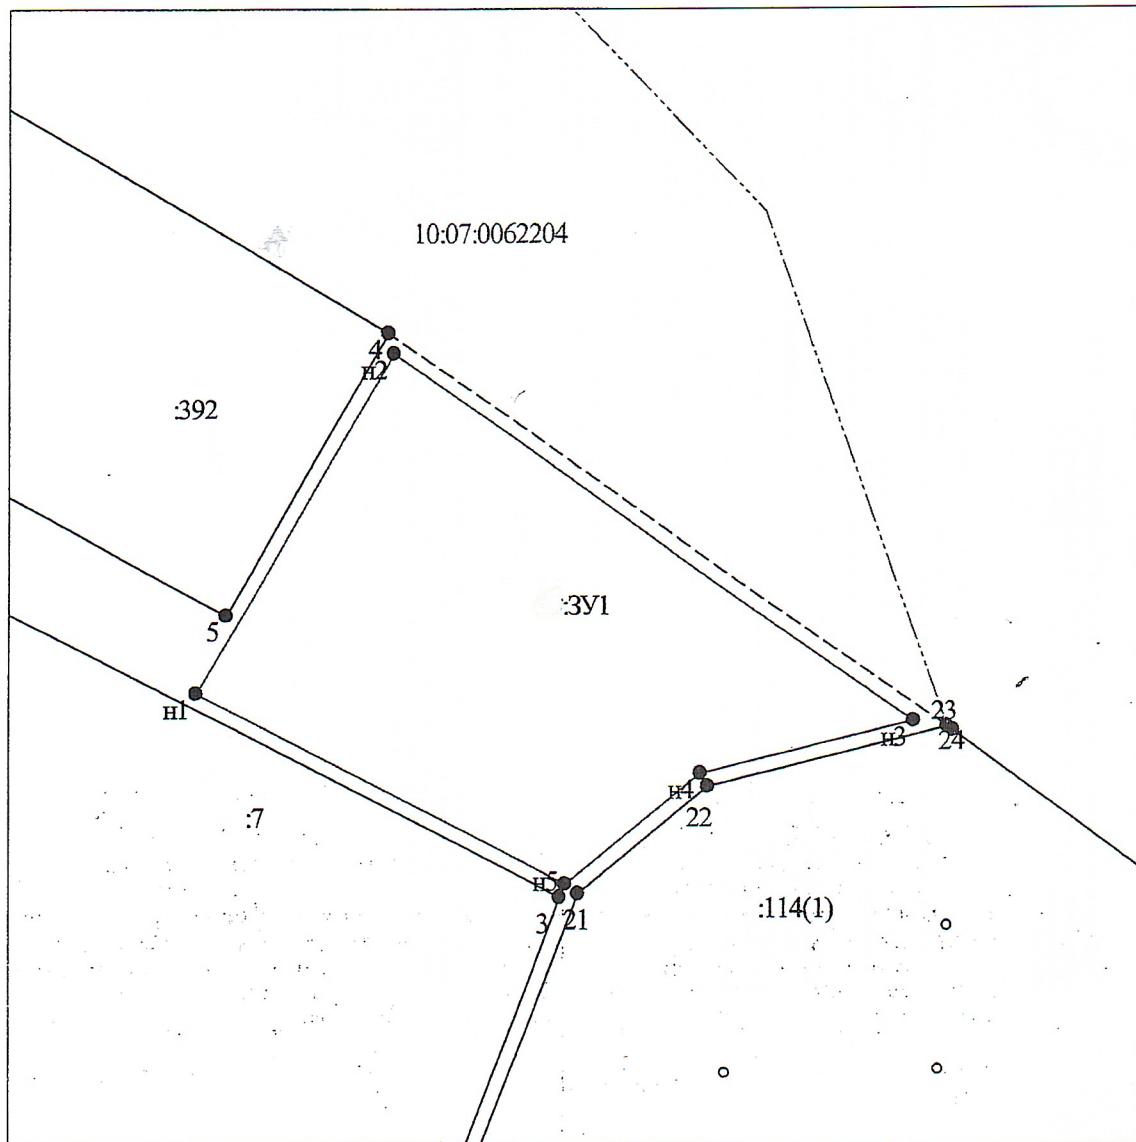

Масштаб 1:500

| УСЛОВНЫЕ ОБОЗНАЧЕНИЯ: |  |   |  |  |
|-----------------------|--|---|--|--|
|                       |  | 123 - исходные, измененные и уточненные<br>земельные участки  | 123; ЗУ1 - земельные участки образованные<br>путем перераспределения, а также<br>образованные из земель государственной<br>или муниципальной собственности | ЗУ1 - земельные участки образованые<br>путем перераспределения, а также<br>образованные из земель государственной<br>или муниципальной собственности |
|                       |  | - существующая часть границы, сведения в ГКН о которой<br>достаточны для определения ее местоположения      |  |  |
|                       |  | - ново образованная часть границы, сведения в ГКН о которой<br>достаточны для определения ее местоположения | - границы кадастрового<br>деления  |  |
|                       |  | - существующая часть границы, сведения в ГКН о которой<br>не достаточны для определения ее местоположения   | - границы муниципальных образований<br>(или) границы населенных пунктов  |  |
|                       |  |   | - границы земель<br>общего пользования   |  |
|                       |  | - внемасштабные знаки существующего отмеченного и декларированного ЗУ                                       | - границы территориальных зон с<br>особым режимом использования территории   |  |
|                       |  | - внемасштабный знак ново образованного ЗУ  |  |  |