


СХЕМА ГРАНИЦ ПУБЛИЧНОГО СЕРВИТУТА

УТВЕРЖДЕНА
распоряжением Министерства
имущественных и земельных
отношений Республики Карелия
от _____ № _____

1. Объект: Автомобильная дорога "Подъезд к п. Куокканиэми"
2. Адрес (местоположение): Российская Федерация, Республика Карелия, Сортавальский муниципальный район, Хаапалампинское сельское поселение
3. Система координат: МСК-10
4. Площадь зоны предполагаемой под обременение сервитутом: 3593 кв.м
5. Площадь земельного участка 10:07:0060900:1: 115446 кв.м
6. Категория земельного участка 10:07:0060900:1: Земли промышленности, энергетики, транспорта, связи, радиовещания, телевидения, информатики, земли для обеспечения космической деятельности, земли обороны, безопасности и земли иного специального назначения
7. Вид разрешенного использования земельного участка 10:07:0060900:1: для размещения полосы отвода железнодорожных путей
8. Собственность земельного участка с кадастровым номером 0:07:0060900:1: Российская Федерация, аренда - Открытое акционерное общество "Российские железные дороги"

Обозначение характерных точек границ	Координаты	
	X (м)	Y (м)
1	328523.26	1313040.12
2	328521.23	1313058.08
3	328519.63	1313074.74
4	328517.48	1313091.21
5	328514.65	1313105.70
6	328509.22	1313119.98
7	328500.19	1313130.57
8	328488.81	1313136.97
9	328476.89	1313139.51
10	328466.33	1313138.83
11	328458.79	1313137.59
12	328451.24	1313137.08
13	328444.95	1313137.57
14	328437.76	1313141.41
15	328431.55	1313148.46
16	328426.60	1313158.50
17	328421.54	1313175.60
18	328403.17	1313173.55
19	328409.88	1313151.72
20	328416.45	1313138.36
21	328426.40	1313127.07
22	328439.81	1313119.91
23	328451.16	1313119.04
24	328460.87	1313119.69
25	328468.37	1313120.93
26	328475.57	1313121.39
27	328482.37	1313119.93
28	328488.57	1313116.45
29	328493.50	1313110.68
30	328497.27	1313100.74
31	328499.70	1313088.31
32	328501.75	1313072.70
33	328503.33	1313056.28
34	328505.30	1313037.79
35	328509.71	1313038.36
36	328517.63	1313039.39
1	328523.26	1313040.12

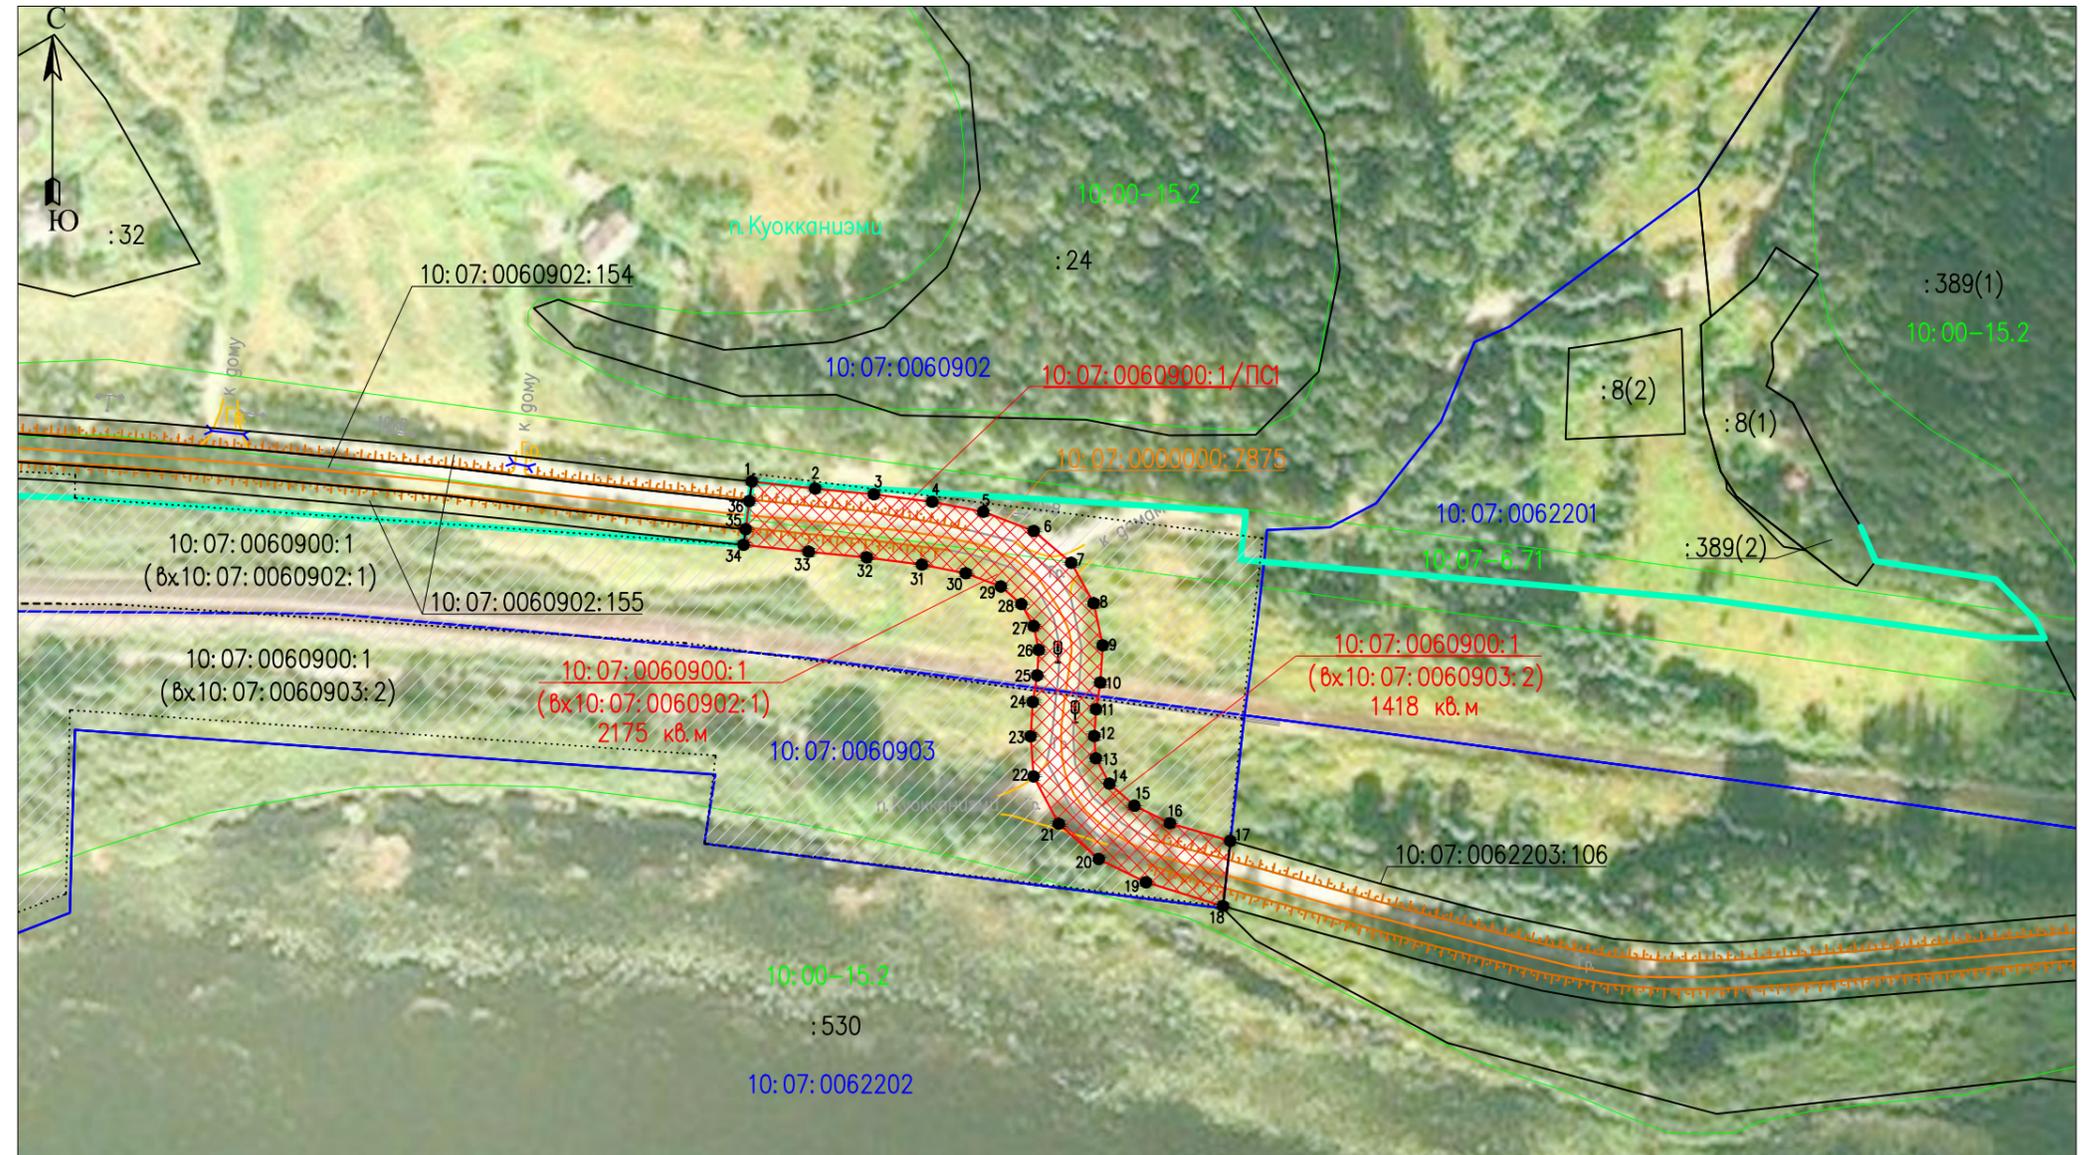

Масштаб 1:2 000

- Условные обозначения:
- земельный участок с кадастровым номером 03:16:000000:147, в отношении которого испрашивается публичный сервитут
 - проектная граница публичного сервитута
 - часть границы, сведения ЕГРН о которой позволяют однозначно определить ее положение на местности
 - обозначение кадастрового номера и границы кадастрового квартала
 - границы муниципальных образований, населенных пунктов
 - обозначение номера и границы территориальных зон, зон с особыми условиями использования территории, береговой линии или водного объекта
 - кадастровый номер и граница объектов капитального строительства, сведения о которых содержатся в ЕГРН
 - кадастровый номер земельного участка, сведения о котором содержатся в ЕГРН
 - кадастровый номер обособленного (условного) земельного участка, входящего в состав единого землепользования, сведения о котором содержатся в ЕГРН
 - обозначение кадастрового номера земельного участка, сведения о котором содержатся в ЕГРН
 - условный номер публичного сервитута, подлежащего установлению
 - характерная точка проектной границы публичного сервитута
 - надпись номера характерной точки проектной границы публичного сервитута