

СХЕМА ГРАНИЦ ПУБЛИЧНОГО СЕРВИТУТА
П. НИЭМЕЛАНХОВИ, УЛ. ЦЕНТРАЛЬНАЯ Д. 18А



Условные обозначения:




-проектное местоположение инженерного сооружения;



-проектные границы публичного сервитута;

**СХЕМА ГРАНИЦ ПУБЛИЧНОГО СЕРВИТУТА
П. НИЭМЕЛАНХОВИ, УЛ. ЦЕНТРАЛЬНАЯ Д. 18А**

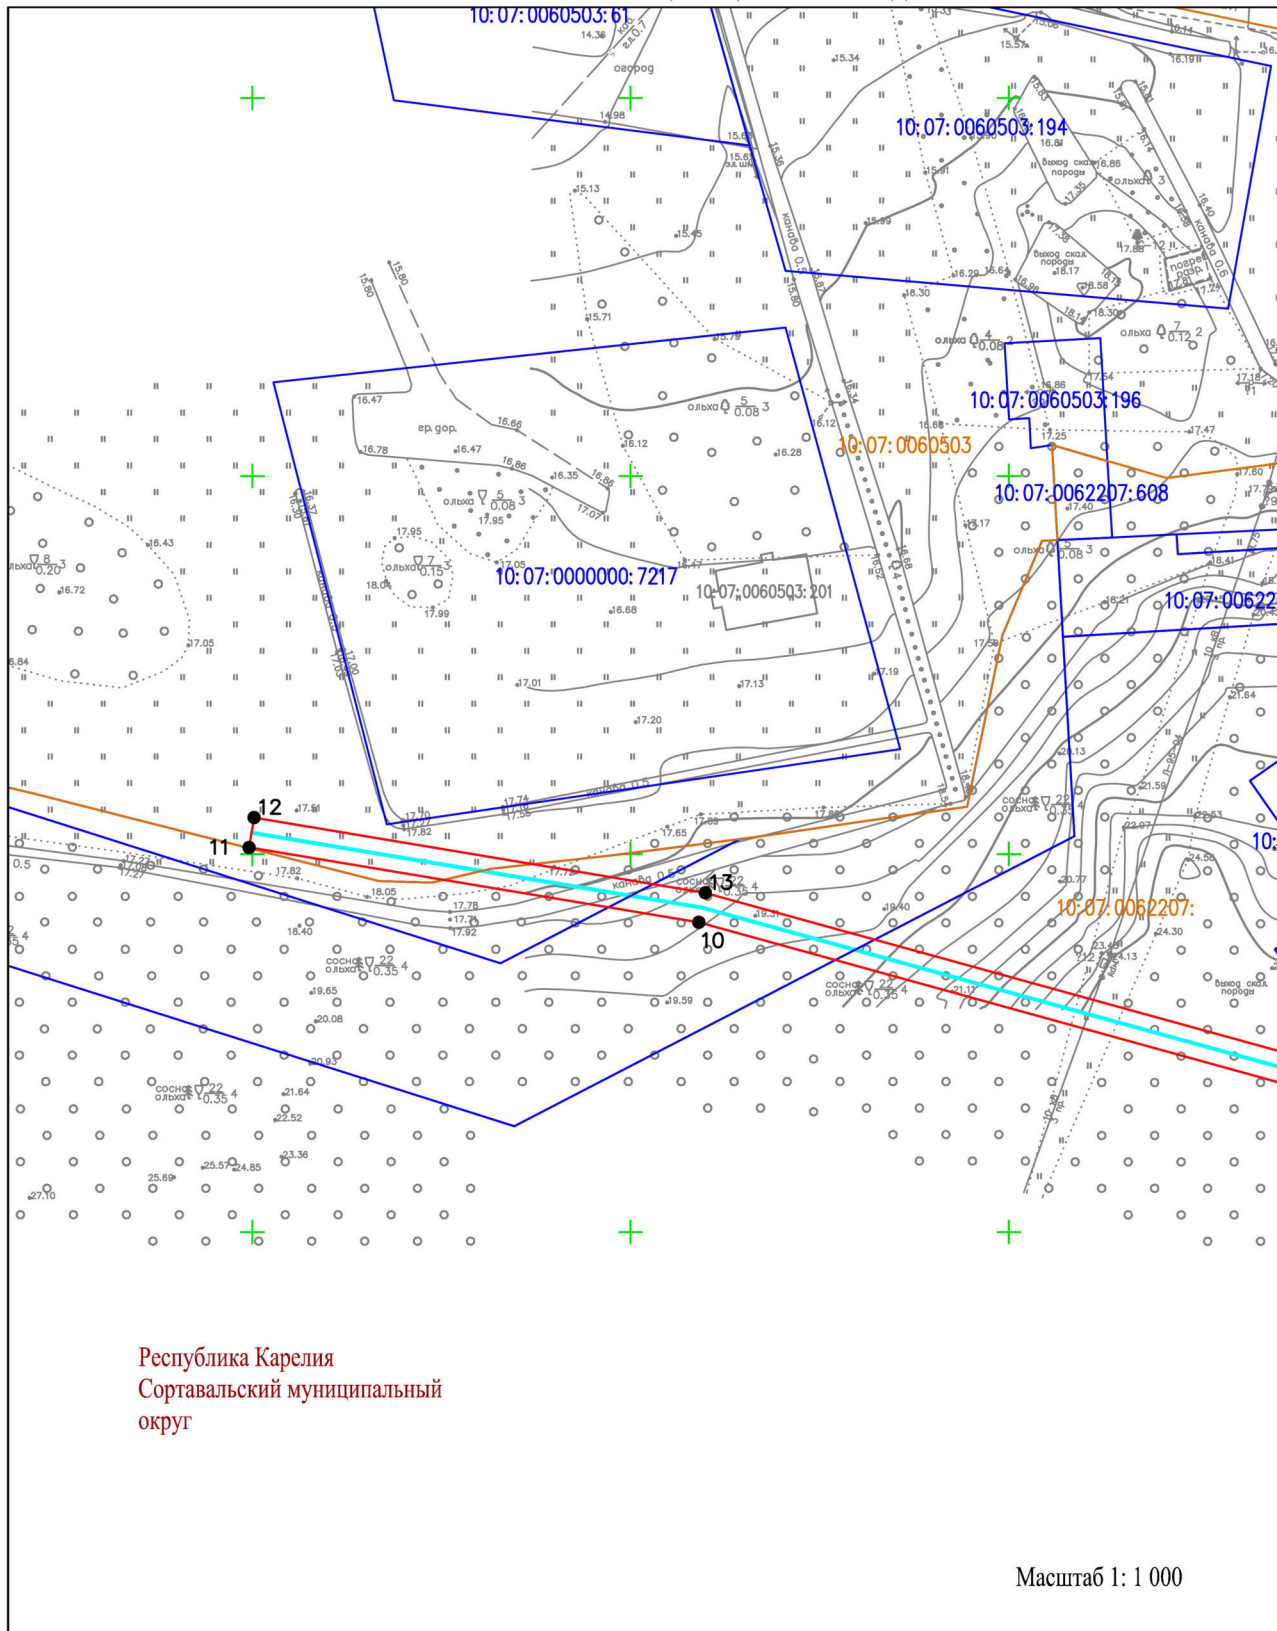


Республика Карелия
Сортавальский муниципальный округ

Масштаб 1: 1 000

Условные обозначения:

- | | | | |
|---|---|---|--|
|  | -проектное местоположение инженерного сооружения; |  | -установленные границы административно-территориальных образований; |
|  | -границы и номер существующих земельных участков, учтённых в Едином государственном реестре недвижимости; |  | -характерная точка и номер проектируемой границы публичного сервитута; |
|  | -проектные границы публичного сервитута; |  | -границы и номера кадастровых кварталов; |

**СХЕМА ГРАНИЦ ПУБЛИЧНОГО СЕРВИТУТА
П. НИЭМЕЛАНХОВИ, УЛ. ЦЕНТРАЛЬНАЯ Д. 18А**

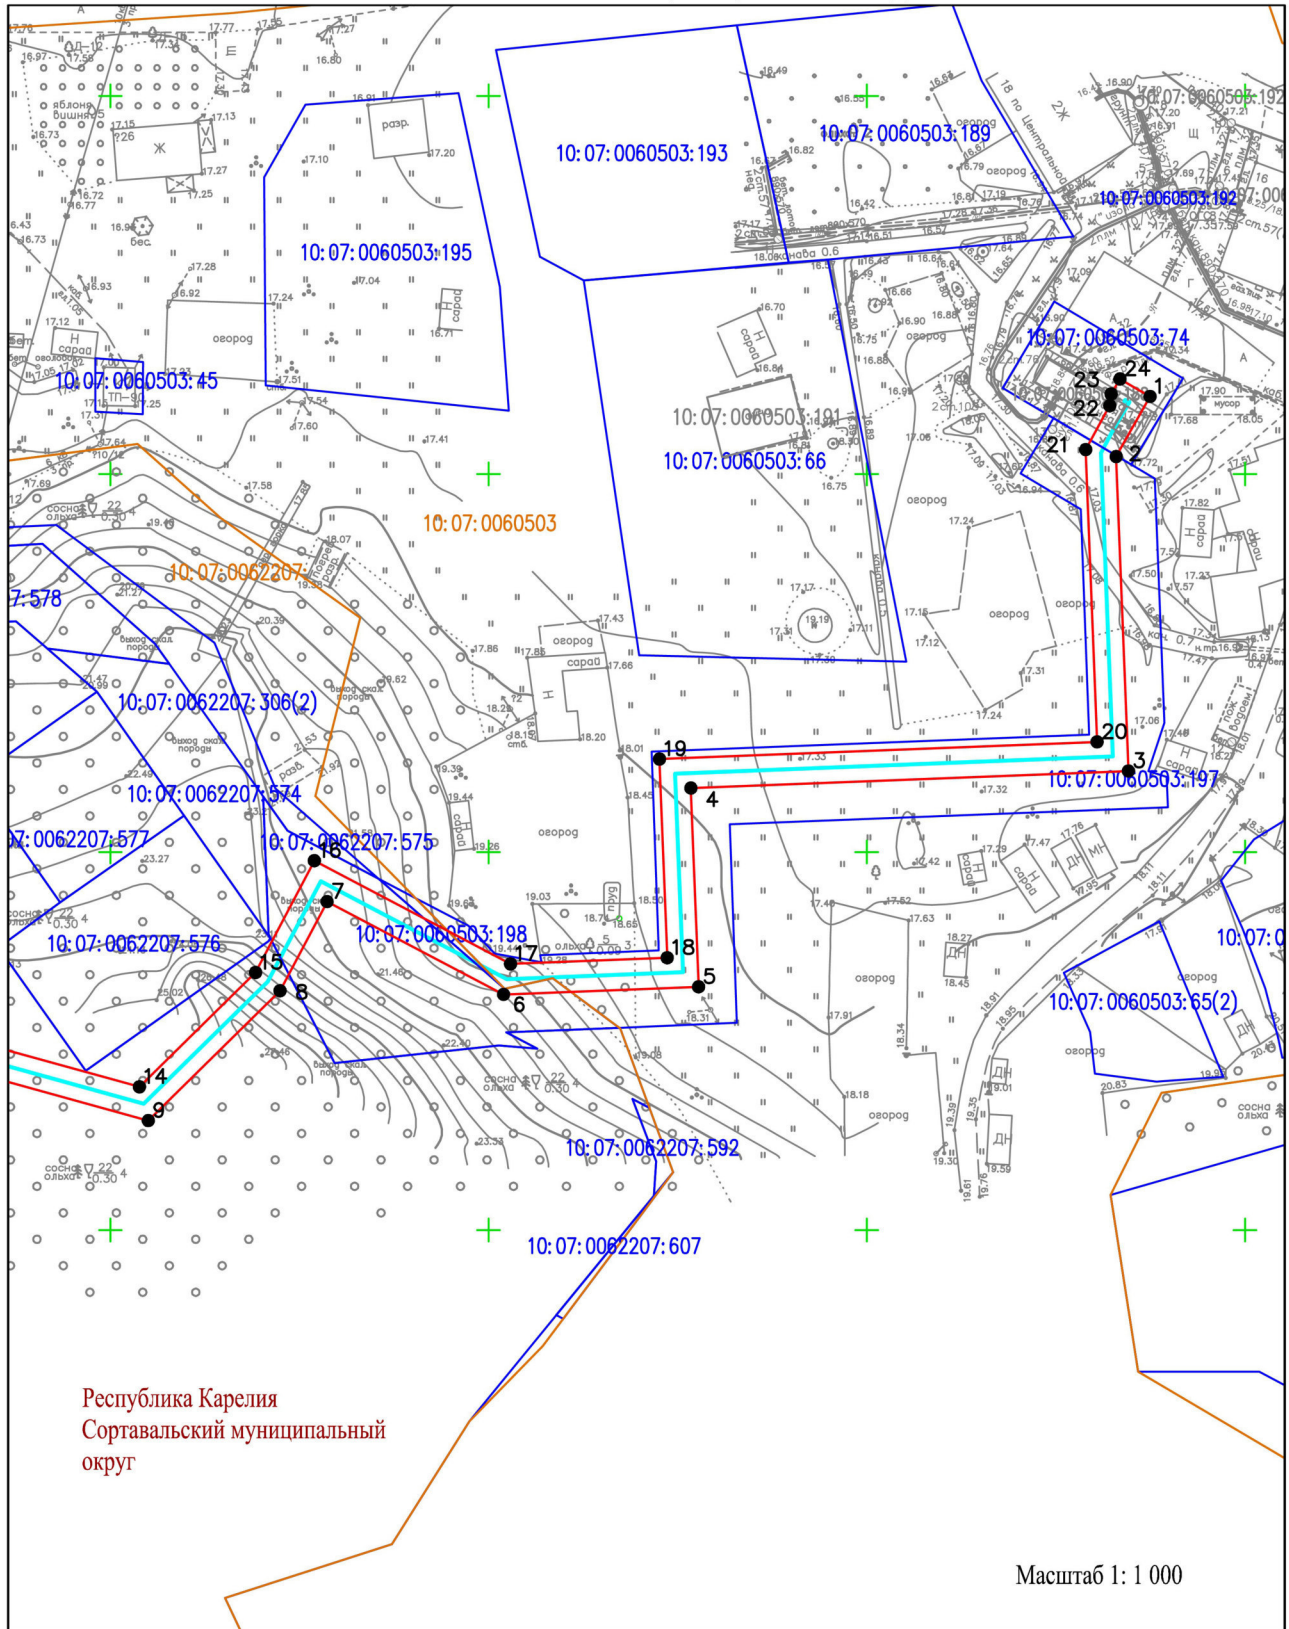

Условные обозначения:

- | | | | |
|---|---|---|--|
|  | -проектное местоположение инженерного сооружения; |  | -установленные границы административно-территориальных образований; |
|  | -границы и номер существующих земельных участков, учтённых в Едином государственном реестре недвижимости; |  | -характерная точка и номер проектируемой границы публичного сервитута; |
|  | -проектные границы публичного сервитута; |  | -границы и номера кадастровых кварталов; |