


Инв. № подл.	Подп. и дата	Взам. инв. №	Согласовано

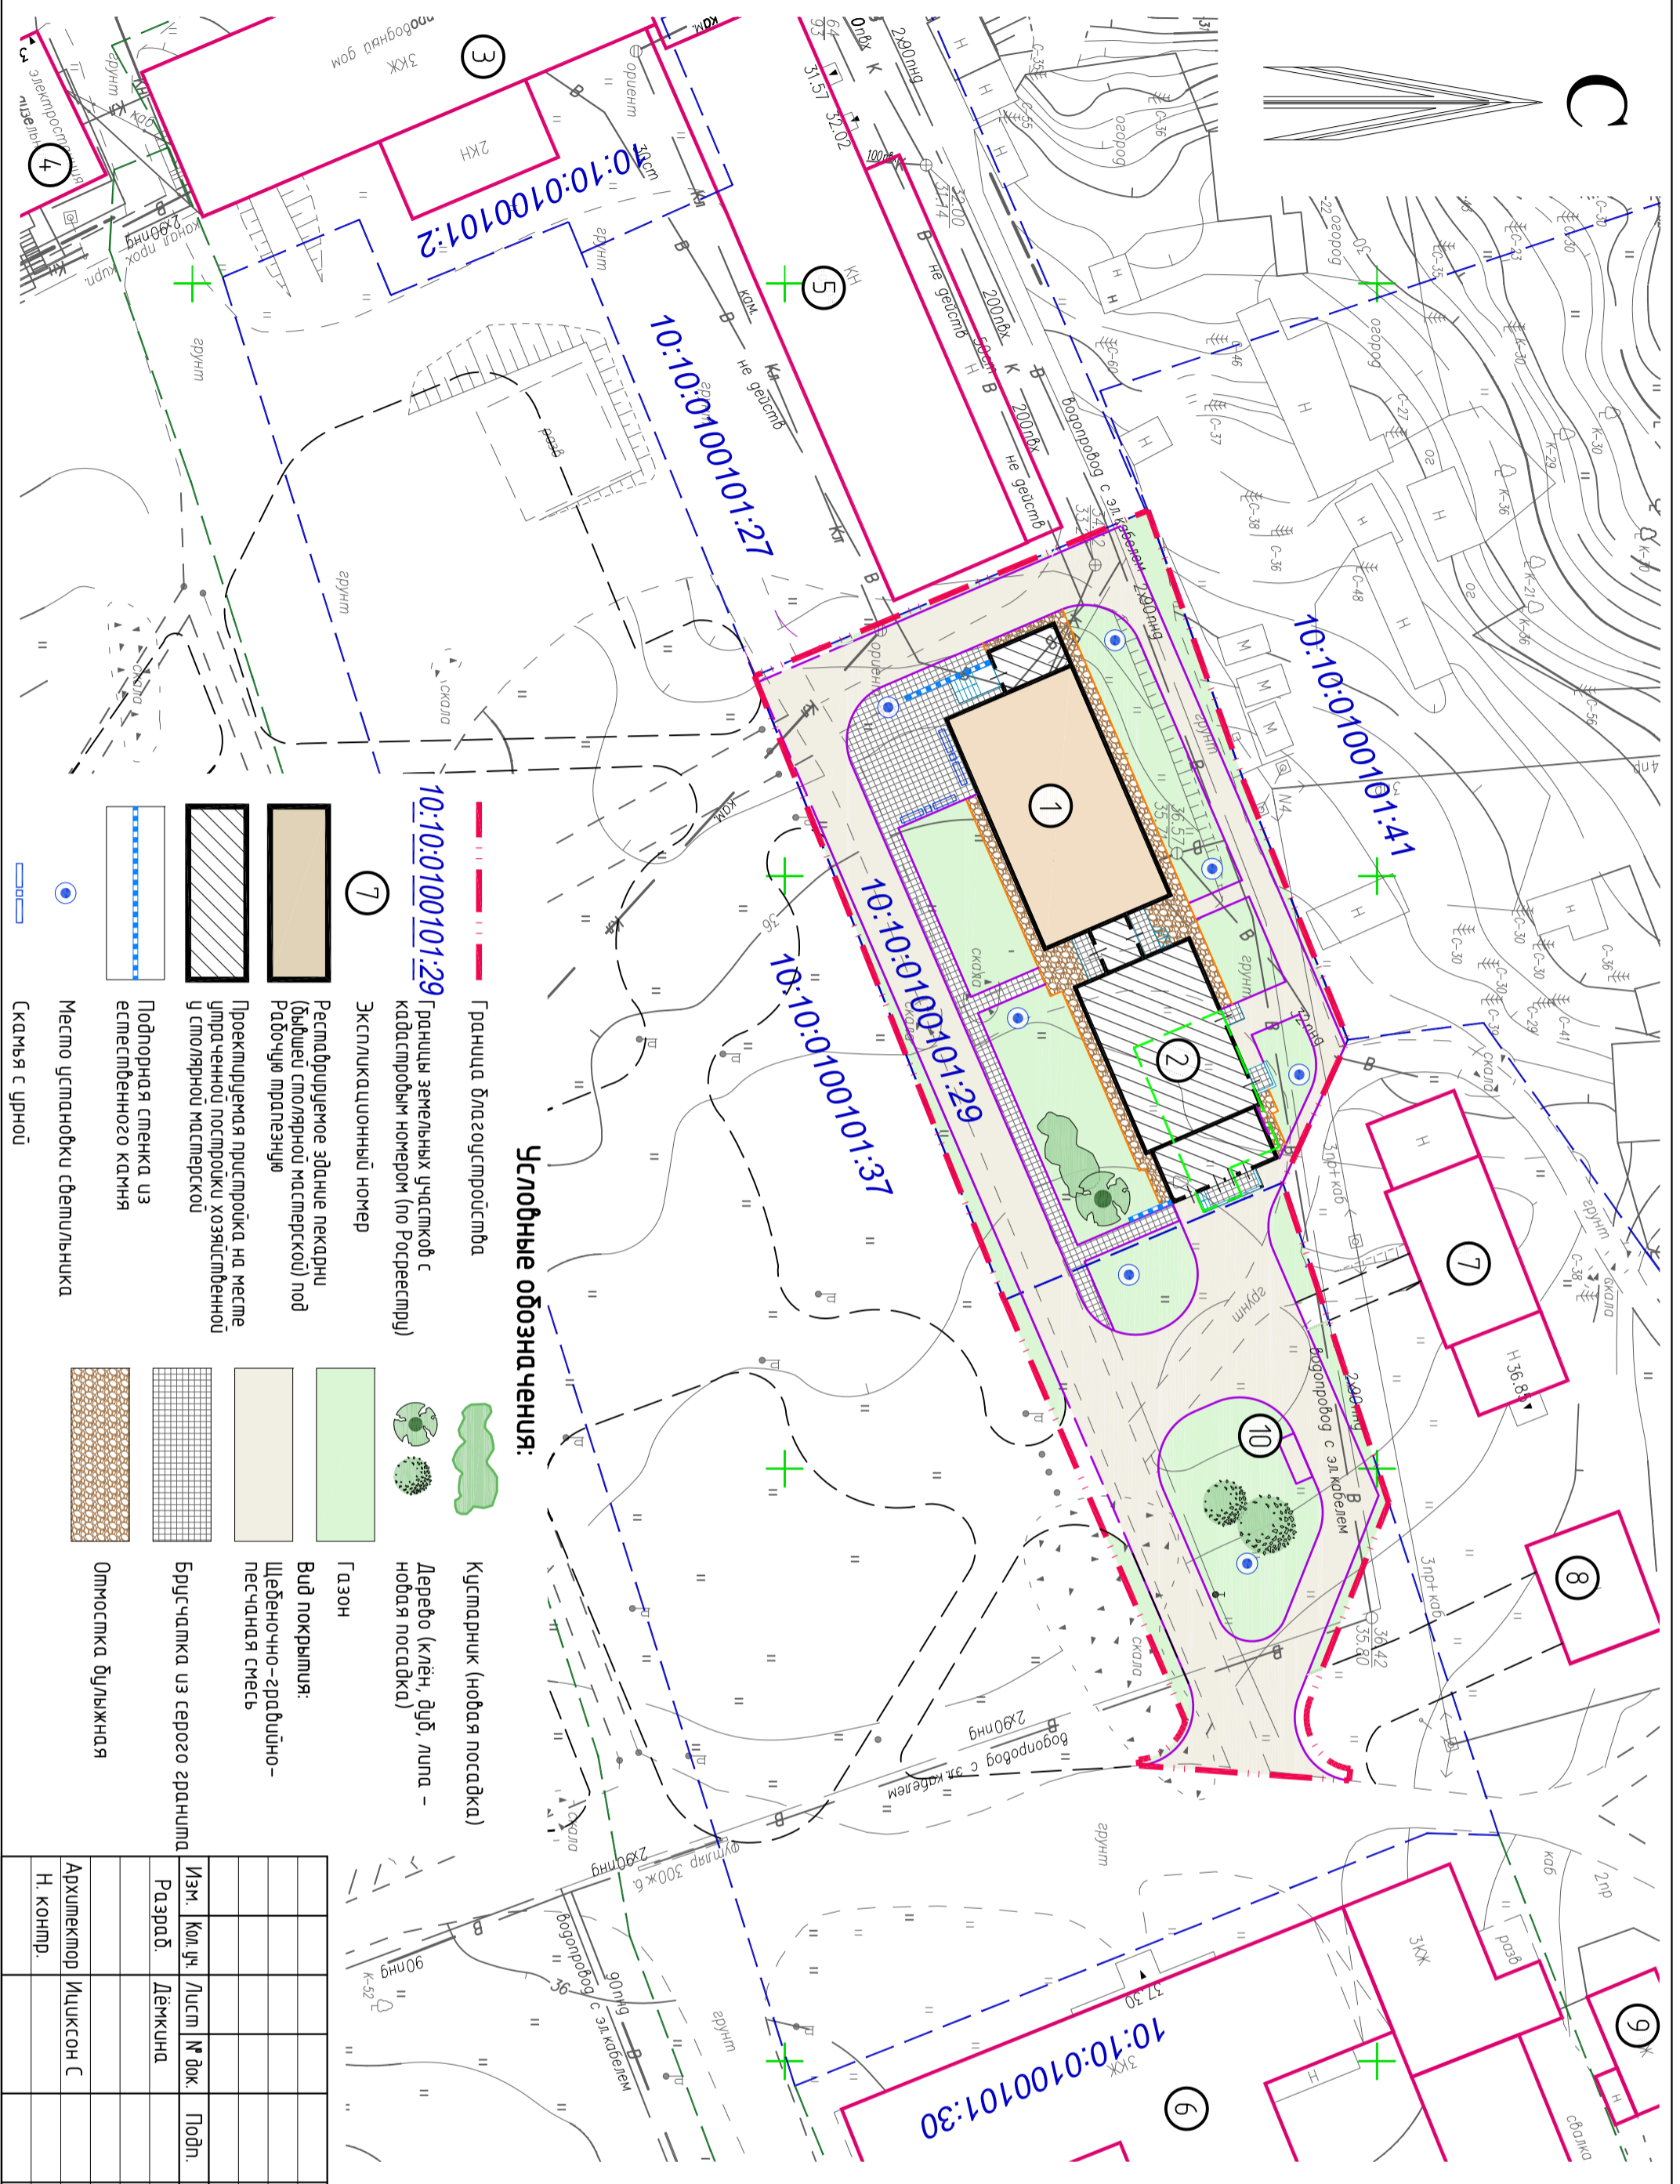

**Условные обозначения:**

- Граница благоустройства
- Границы земельных участков с кадастровым номером (по Росреестру)
- Экспликационный номер
- Реставрируемое здание пекарни (бывшей трапезной) под Рабочую трапезную
- Проектируемая пристройка на месте утраченной пристройки хозяйственной и стальной мастерской
- Подпорная стенка из естественного камня
- Место установки светильника
- Кустарник (новая посадка)
- Дерево (клен, дуб, липа - новая посадка)
- Газон
- Вид покрытия: Щебеночно-гравийно-песчаная смесь
- Брусчатка из серого гранита
- Отмостка булыжная

**БАЛАНС ТЕРРИТОРИИ В ГРАНИЦАХ БЛАГОУСТРОЙСТВА**

N п/п	НАИМЕНОВАНИЕ	КОЛИЧЕСТВО	
		Площадь кв.м.	%
1	Площадь участка	2913,0	100,0
2	Площадь застройки	532,9	18,3
3	Площадь проездов и площадок, отмосток	1488,5	51,1
4	Площадь озеленения	891,6	30,6
	Итого (за):		0,29



**Экспликация зданий и сооружений**

Номер п/п	Наименование	Примечание
1	Реставрируемое здание пекарни (бывшей столовой) мастерской под Рабочую трапезную	проект.
2	Проектируемая пристройка на месте утраченной пристройки хозяйственной и стальной мастерской	проект.
3	Водороборудный дом	
4	Гарденя кузница	
5	Карельная с кузницей	
6	Рабочий дом с конюшным двором	
7	Пожарный сарай	
8	Каменотесная мастерская	
9	Дом ветеринара	
10	Площадка под чусорные коньки	

Изм.	Кол. ч.	Лист	№ док.	Подп.	Дата	Реставрация и приспособление объекта культурного наследия регионального значения - здания монастырской стальной мастерской (пекарни), под функцией рабочей трапезной (Гласо-Преображенского Владыцкого монастыря)	Смодель	Лист	Листов
Разраб.	Действ.								
						План расположения зданий и сооружений м 1500			
Архитектор	Ищуксон С								
Н. Кондр.									