
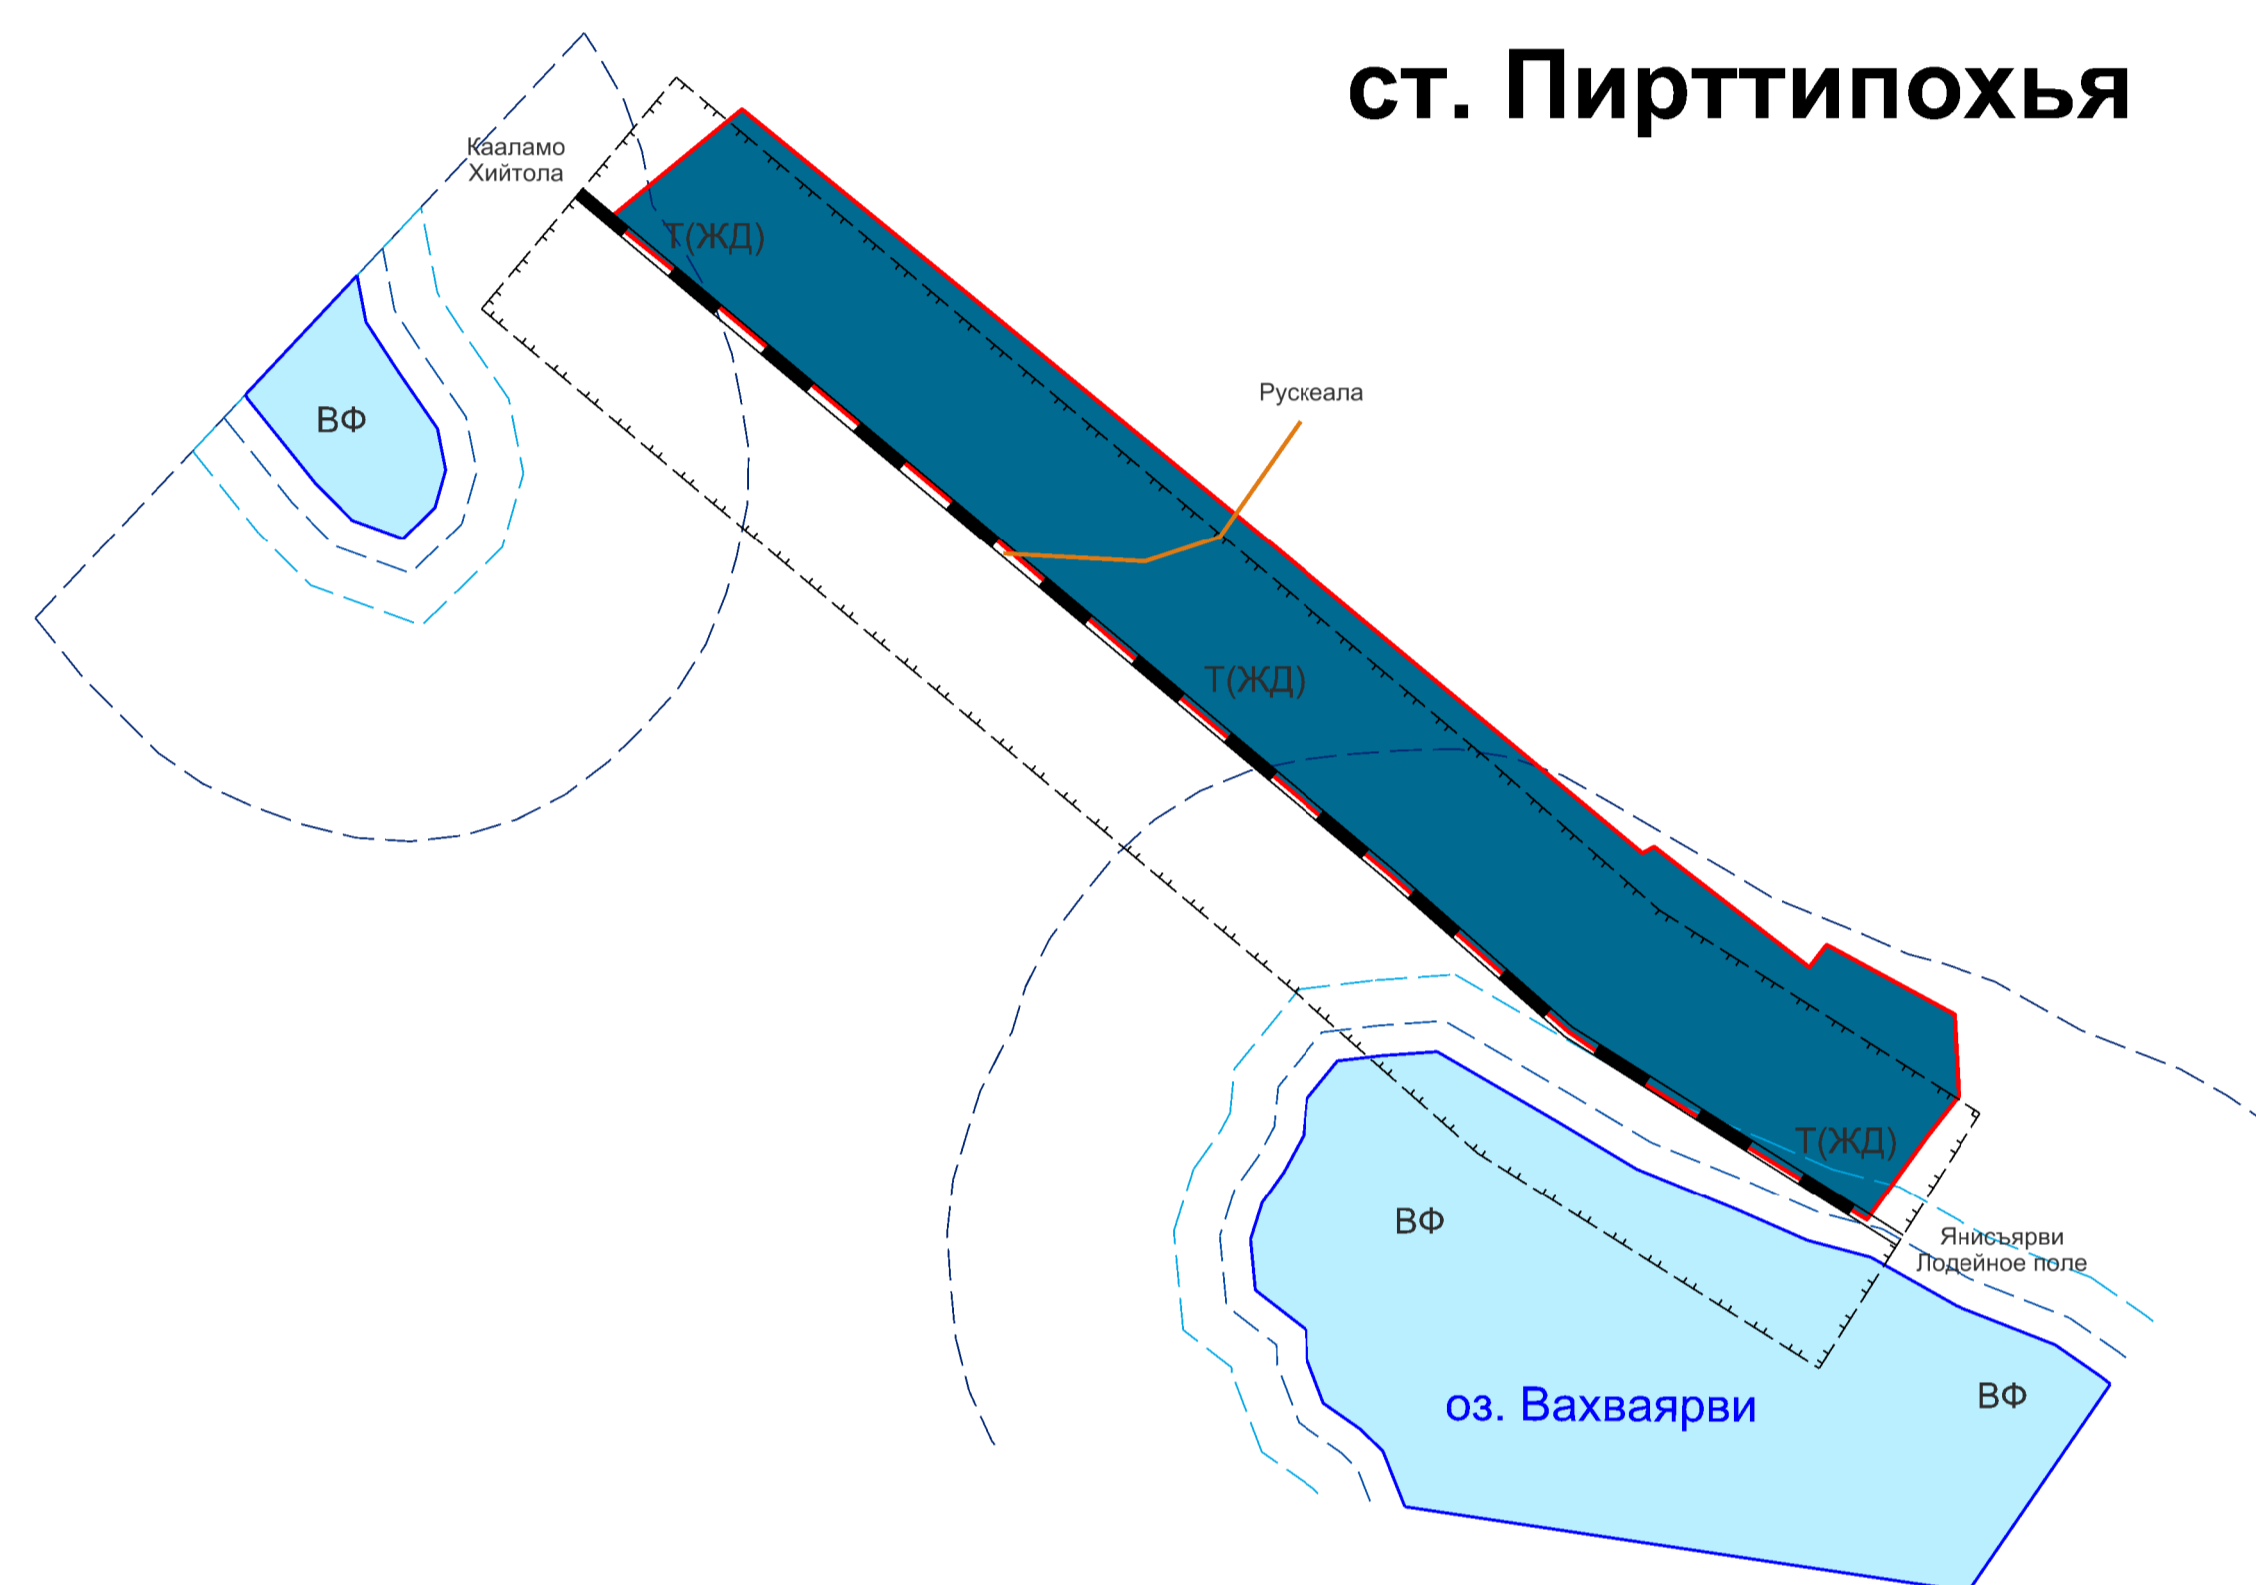


Республика Карелия Сортавальский район  
Правила землепользования и застройки  
Кааламского сельского поселения  
Карта градостроительного зонирования  
территории ст. Пирттипохья М 1:5000  
Приложение 13

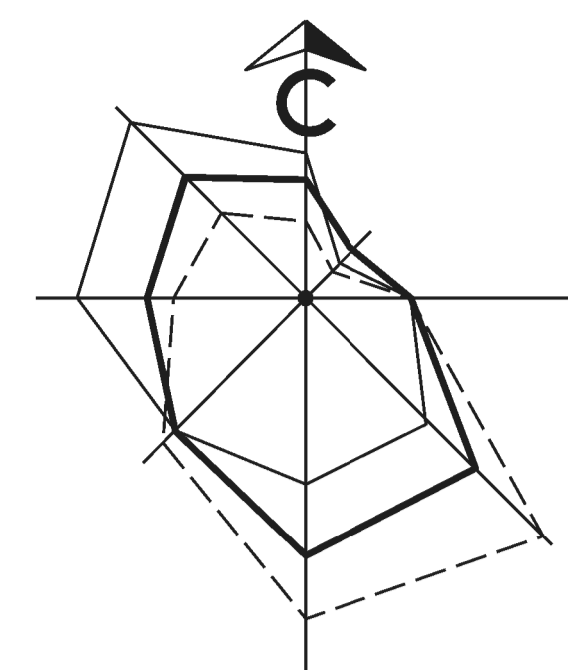

**Условные обозначения:**

**Территориальные границы**

- граница населенного пункта

**Территориальные зоны**

Зоны инженерных и транспортных инфраструктур:  
Т(ЖД) - зона железных дорог

**Территории, на которые градостроительные регламенты не распространяются или не устанавливаются**

ВФ - территория земель водного фонда

**Зоны с особыми условиями использования территории**

- санитарный разрыв

- водоохранная зона

- прибрежная защитная полоса водного объекта

- береговая полоса

**Линейные объекты**

- автомобильная дорога местного значения

- железнодорожная линия "Хийтола - Янисъярви"

**Иные объекты и территории**

- поверхностные водные объекты