


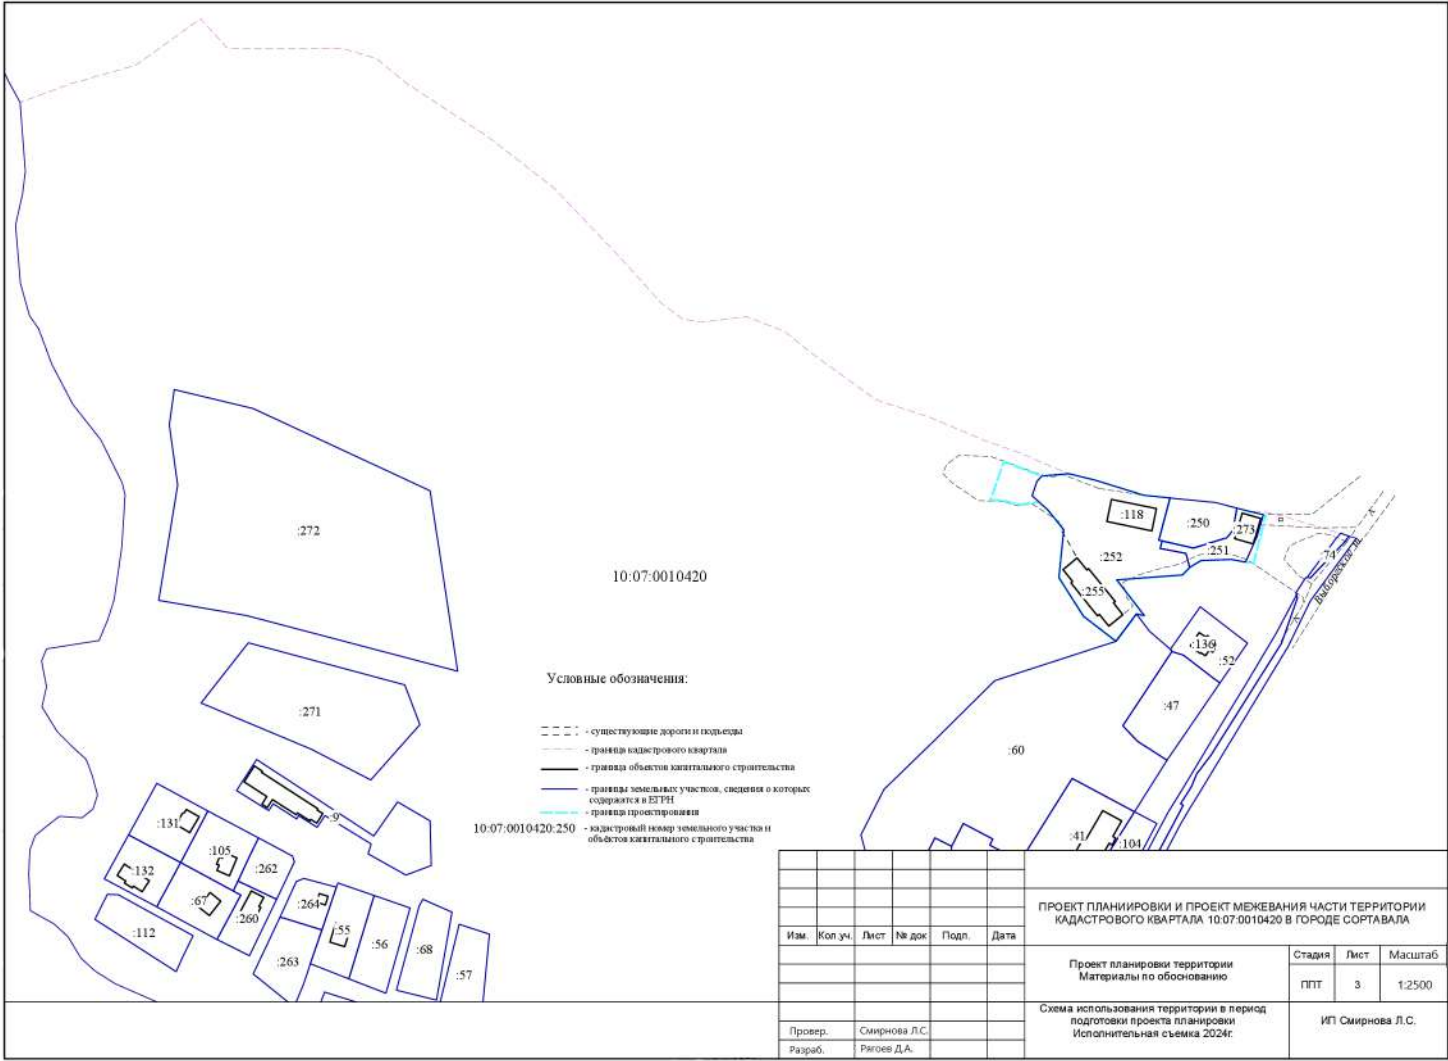

							ПРОЕКТ ПЛАНИРОВКИ И ПРОЕКТ МЕЖЕВАНИЯ ЧАСТИ ТЕРРИТОРИИ КАДАСТРОВОГО КВАРТАЛА 10:07:0010420 В ГОРОДЕ СОРТАВАЛА		
Изм.	Коп. уч.	Лист	№ док.	Подп.	Дата		Проект планировки территории		Стадия
							Материалы по обоснованию		Лист
									Масштаб
									ППТ
									3
									1:2500
Провер.	Смирнова Л.С.						Схема использования территории в период подготовки проекта планировки Исполнительная схема 2024г.		
Разраб.	Рягов Д.А.								
							ИП Смирнова Л.С.		