
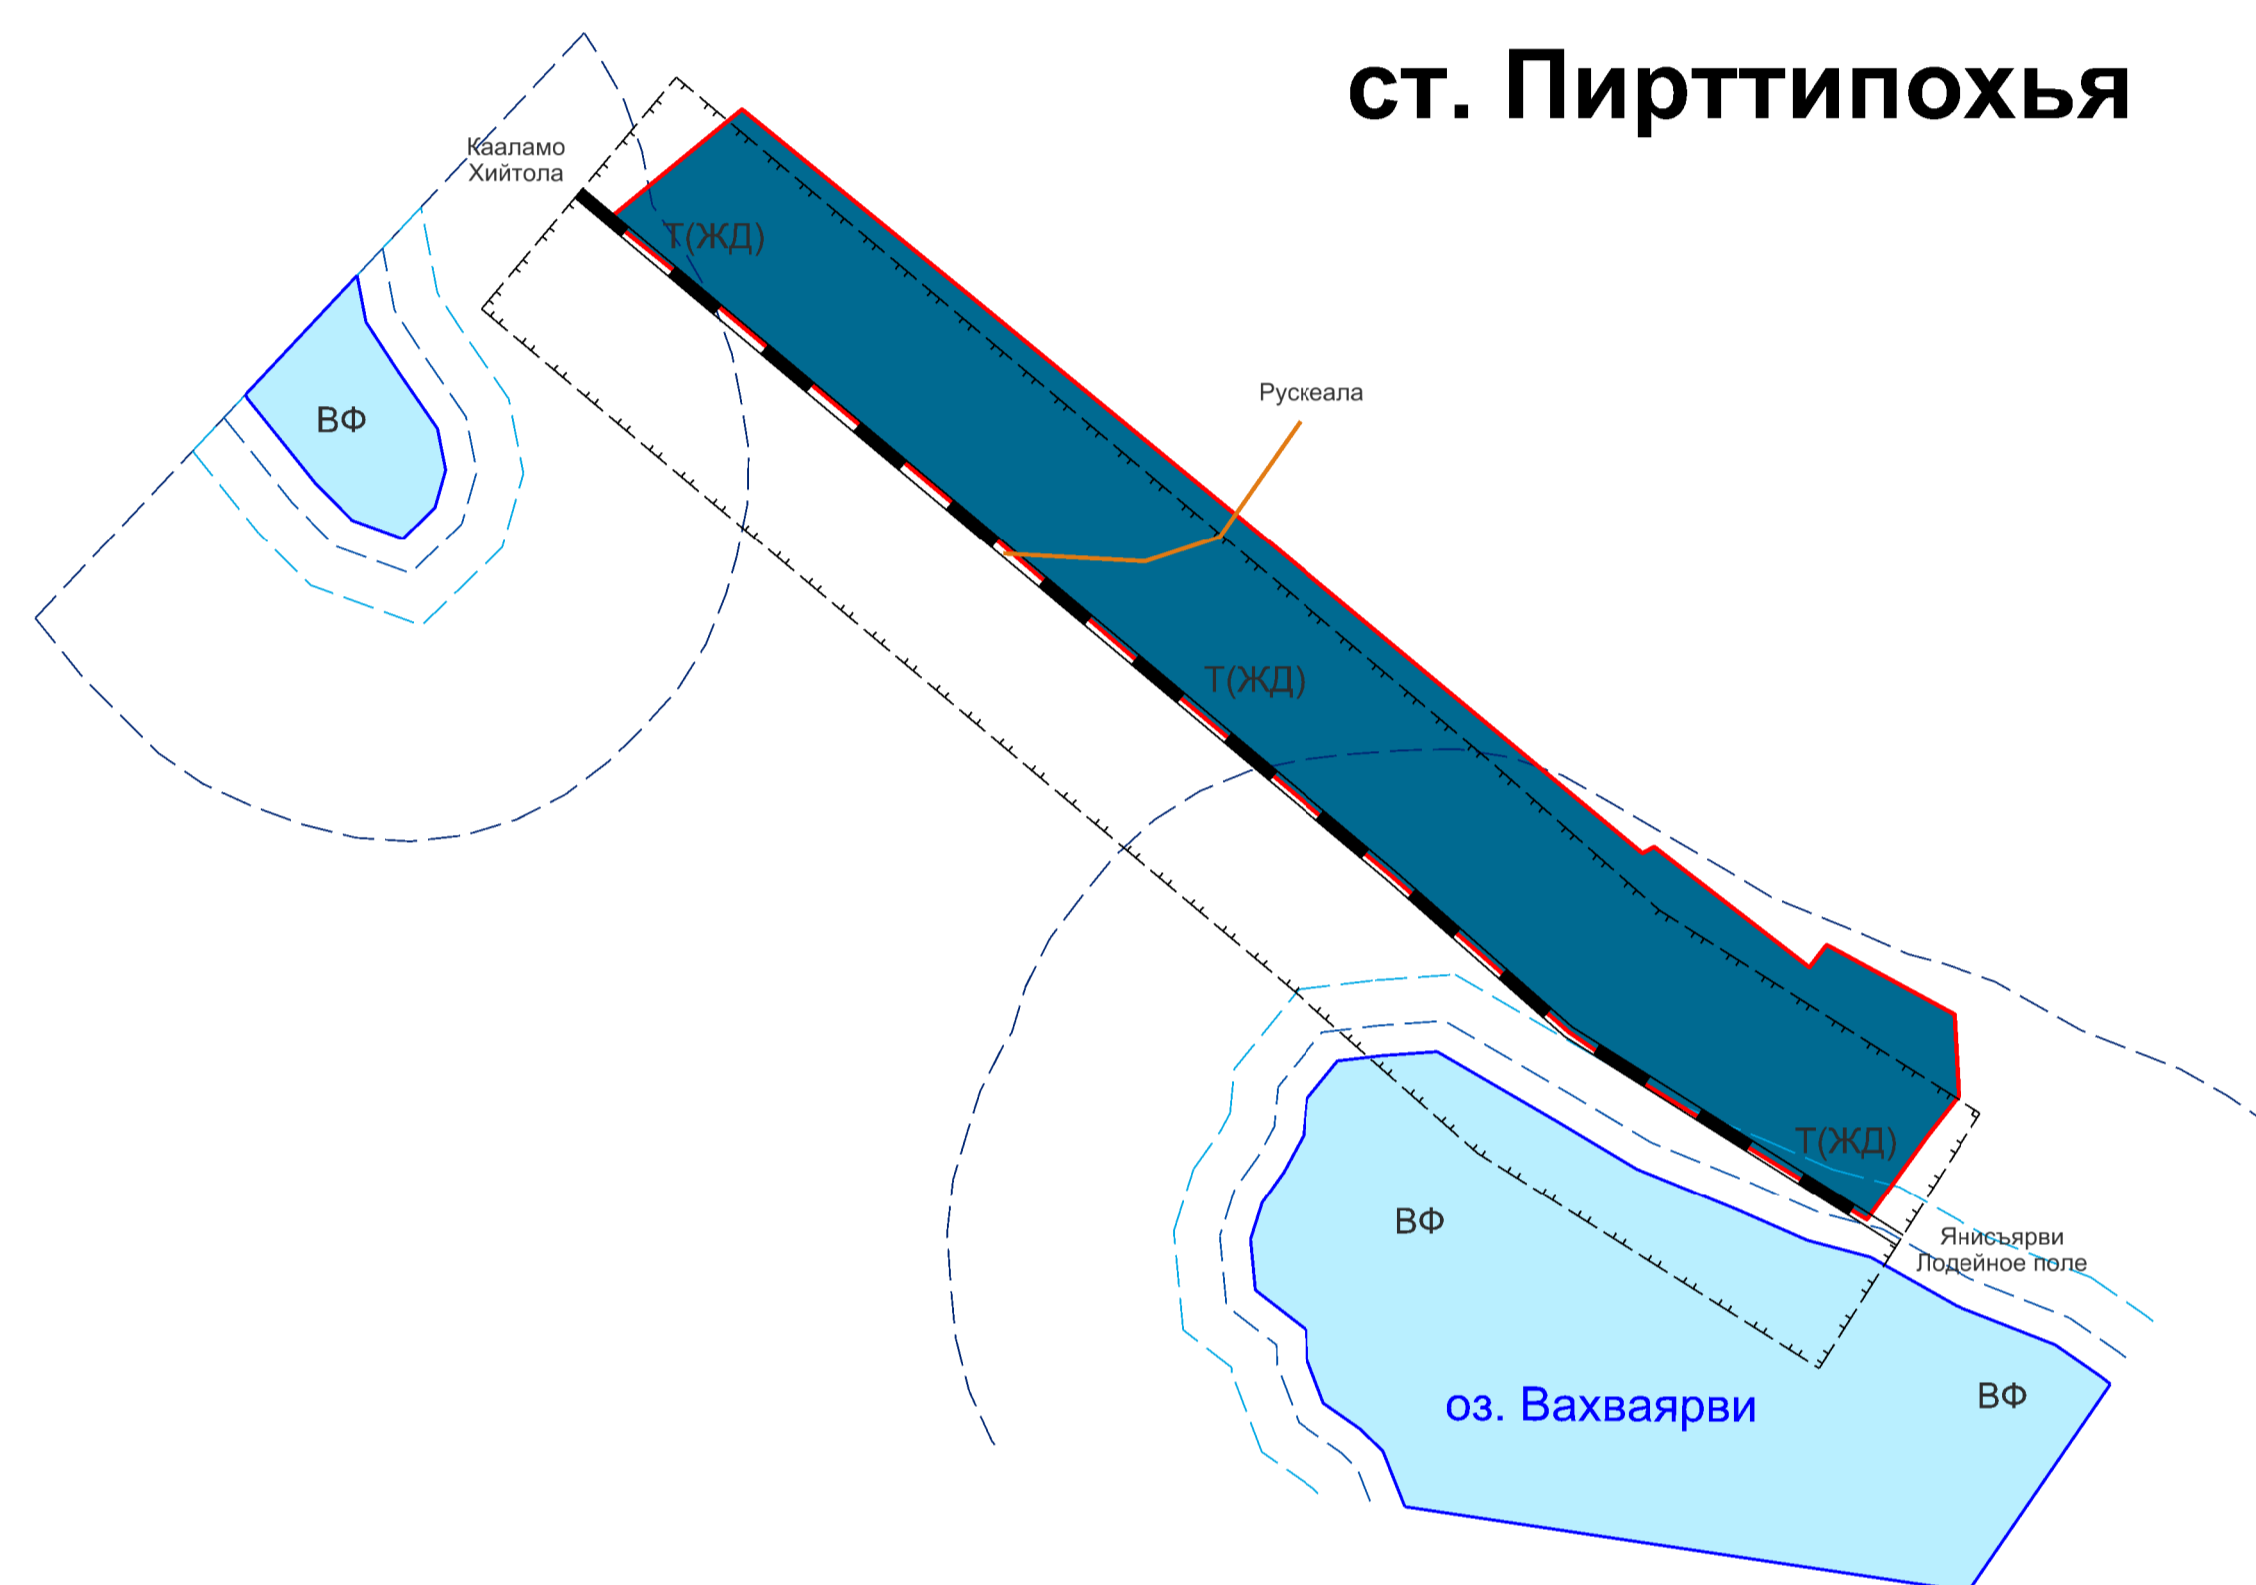


Республика Карелия Сортавальский район
Правила землепользования и застройки
Кааламского сельского поселения
Карта градостроительного зонирования
территории ст. Пирттипохья М 1:5000
Приложение 13

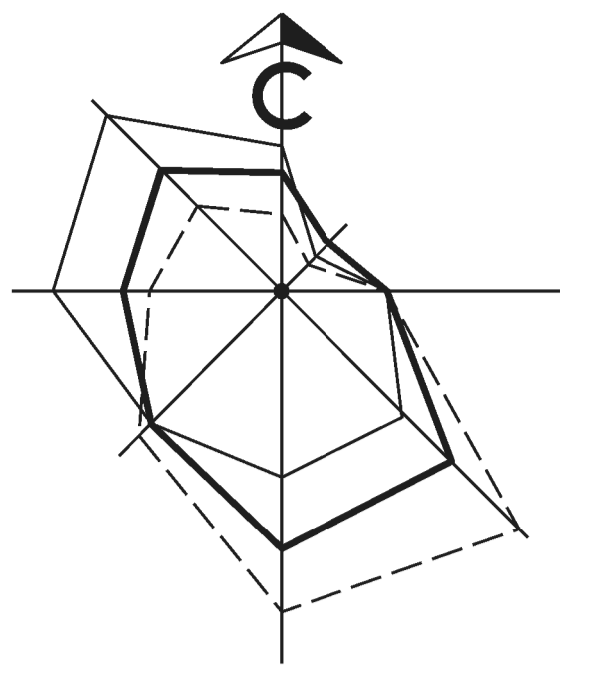

Условные обозначения:

Территориальные границы

- граница населенного пункта

Территориальные зоны

Т - зона транспортной инфраструктуры
 Т(ЖД) - подзона транспортной инфраструктуры размещения объектов железнодорожного транспорта

Территории, на которые градостроительные регламенты не распространяются или не устанавливаются

ВФ - территория земель водного фонда

Зоны с особыми условиями использования территории

- санитарный разрыв

- водоохранная зона

- прибрежная защитная полоса водного объекта

- береговая полоса

Линейные объекты

- автомобильная дорога местного значения

- железнодорожная линия "Хийтола - Янисъярви"

Иные объекты и территории

- поверхностные водные объекты