
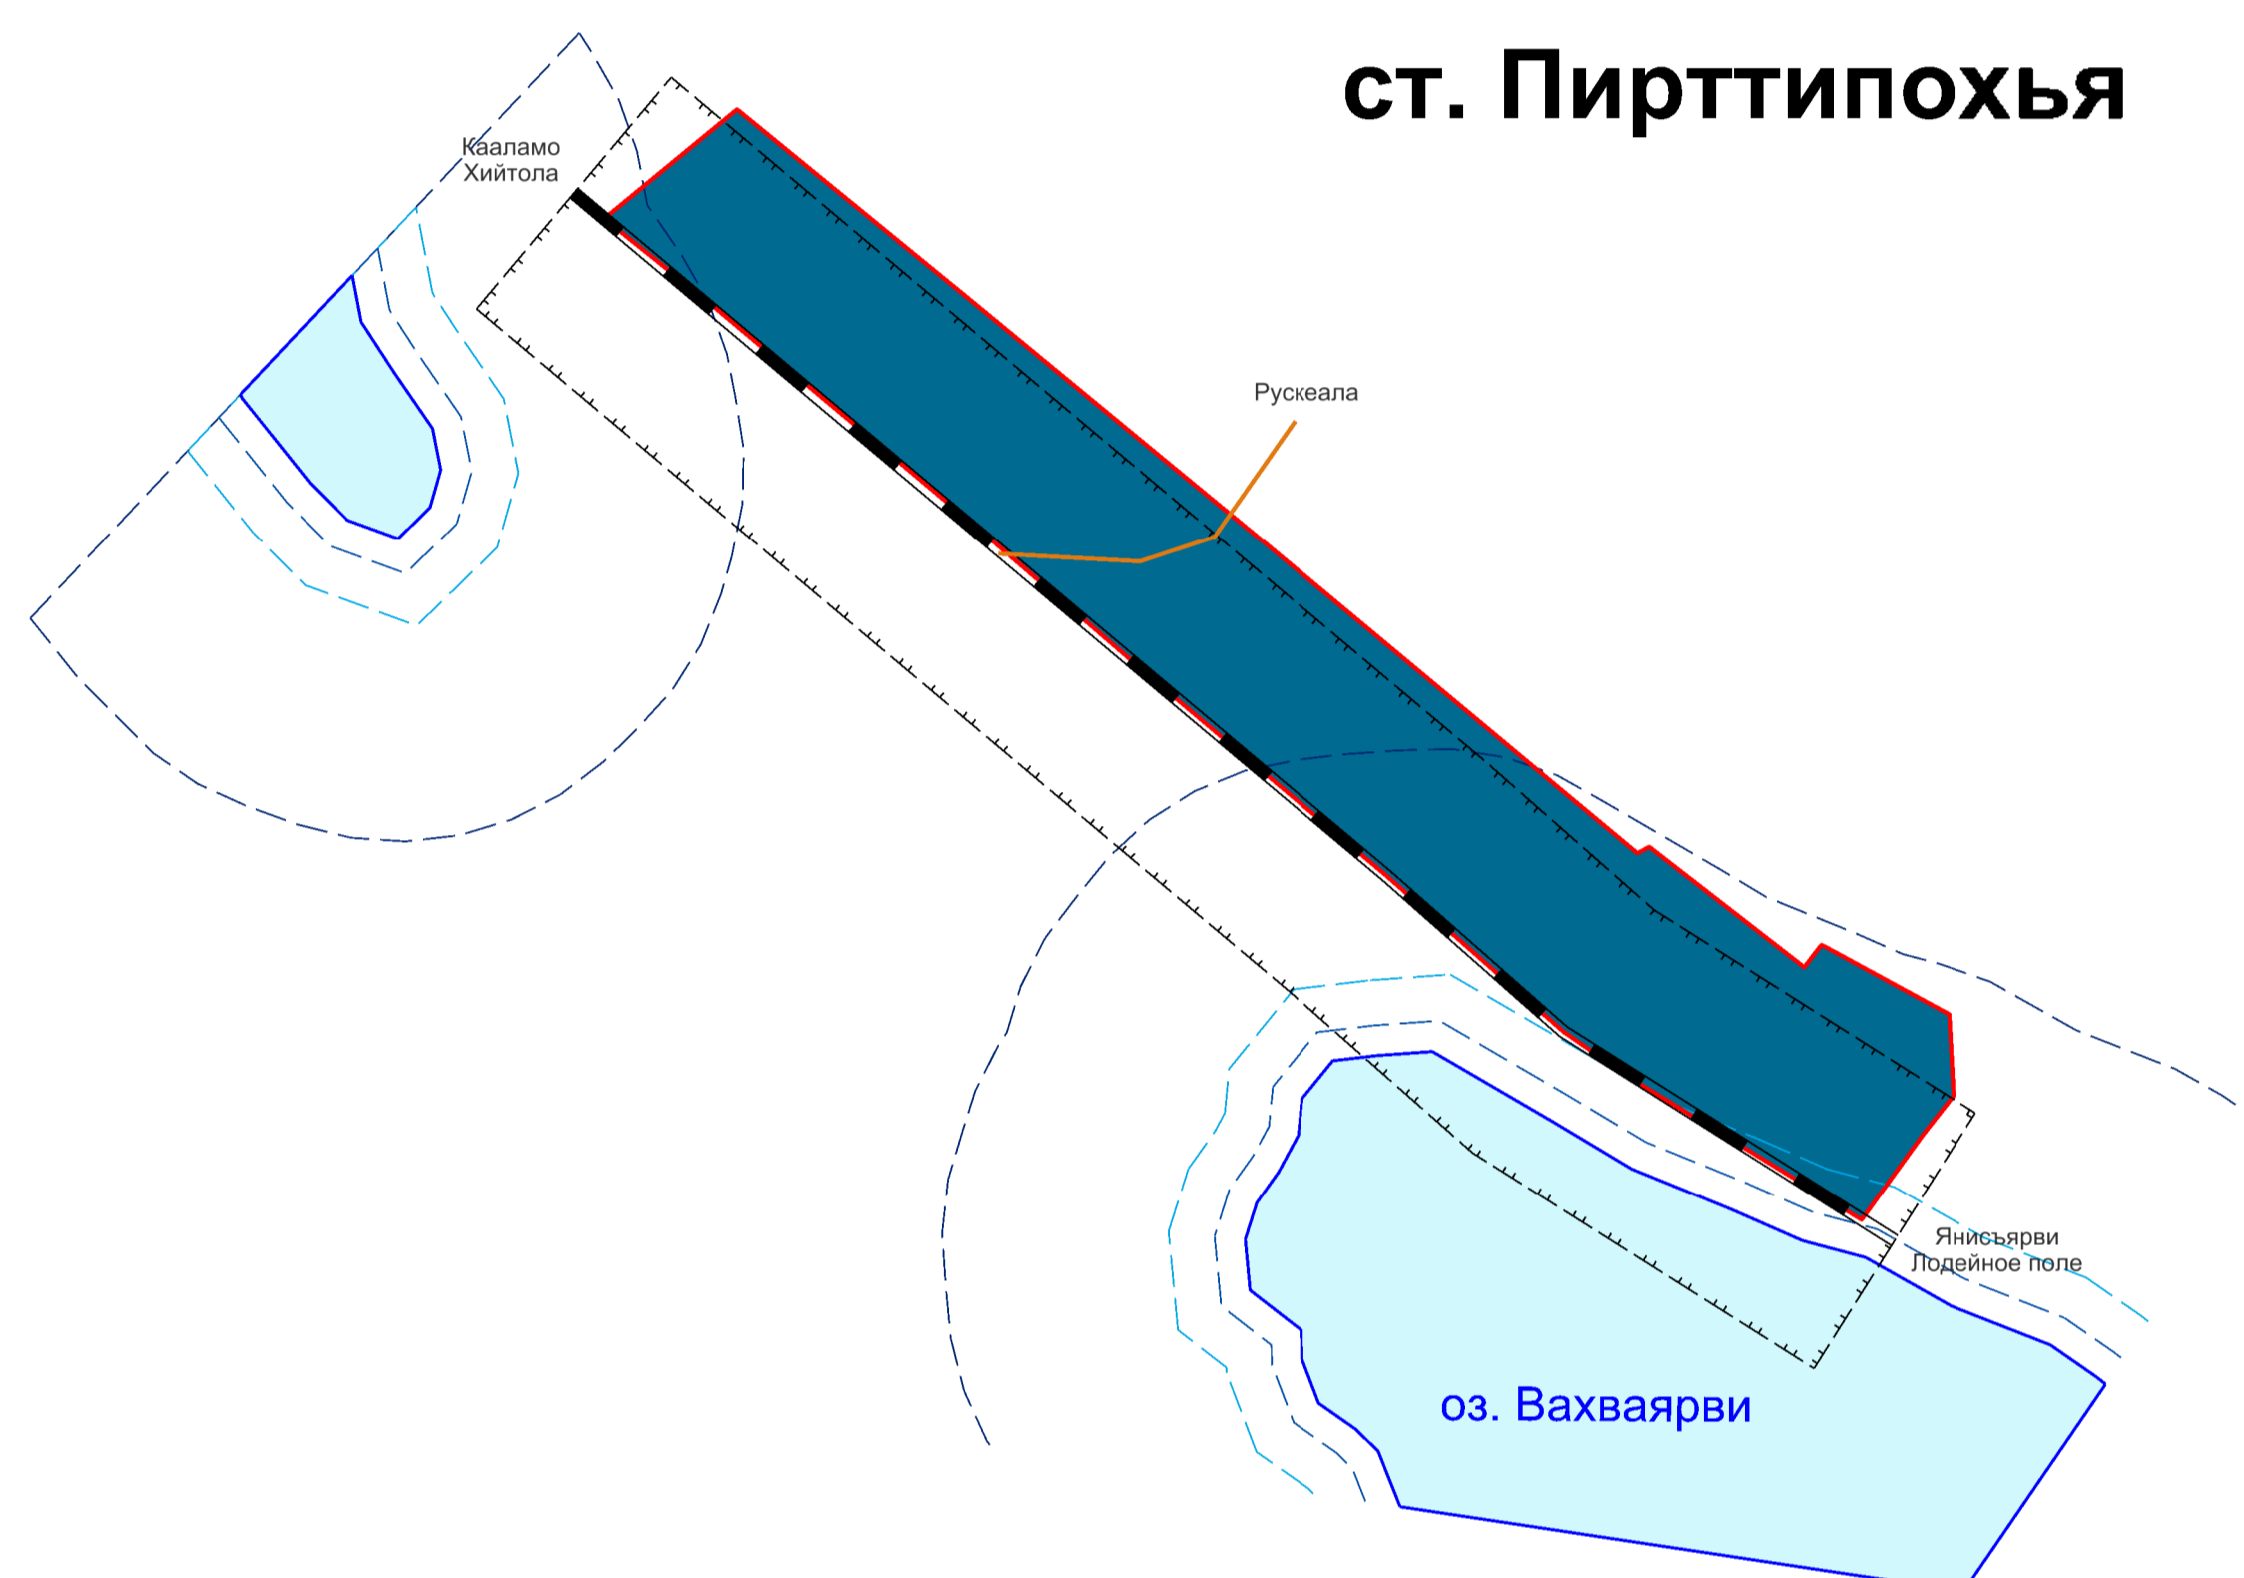


Генеральный план

Кааламского сельского поселения

Карта функционального зонирования
территории ст. Пирттипохья М 1:5000

Приложение 13

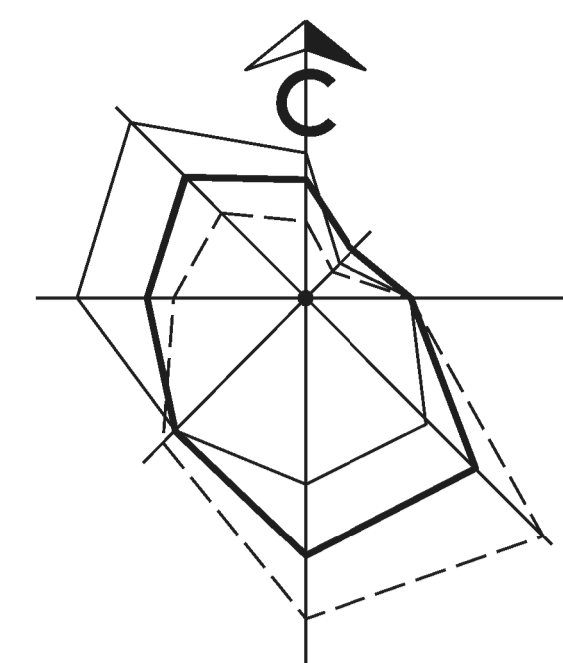

Условные обозначения:

Территориальные границы

- граница населенного пункта

Функциональные зоны

- зона транспортной инфраструктуры

- зона акваторий

Зоны с особыми условиями использования территории

- санитарный разрыв

- водоохранная зона

- прибрежная защитная полоса водного объекта

- береговая полоса

Линейные объекты

- автомобильная дорога местного значения

- железнодорожная линия "Хийтола - Янисъярви"

Иные объекты и территории

- поверхностные водные объекты