


## Ведомость комплекта чертежей 55-ПЗУ

ЛИСТ	НАИМЕНОВАНИЕ	ПРИМЕЧАНИЕ
2	Общие данные	
3	Схема планировочной организации земельного участка	
4	План организации рельефа	
5	Разбивочный план	

## Ведомость ссылочных документов

ОБОЗНАЧЕНИЕ	НАИМЕНОВАНИЕ	ПРИМЕЧАНИЕ
	Ссылочные документы	
СП 34.13330.2012	Автомобильные дороги	
СП 42.13330.2011	Градостроительство. Планировка и застройка городских и сельских поселений	
СП 52.13330.2011	Естественное и искусственное освещение	
СП 55.13330.2011	Дома жилые многоквартирные	
СП 131.13330.2012	Строительная климатология	
ФЗ 123 от 22.07.2008	Технический регламент о требованиях пожарной безопасности	
Утв. ПП N210-П от 07.10.2008	Градостроительство. Планировка и застройка городских и сельских поселений, городских округов Республики Карелия	

## Ситуационный план

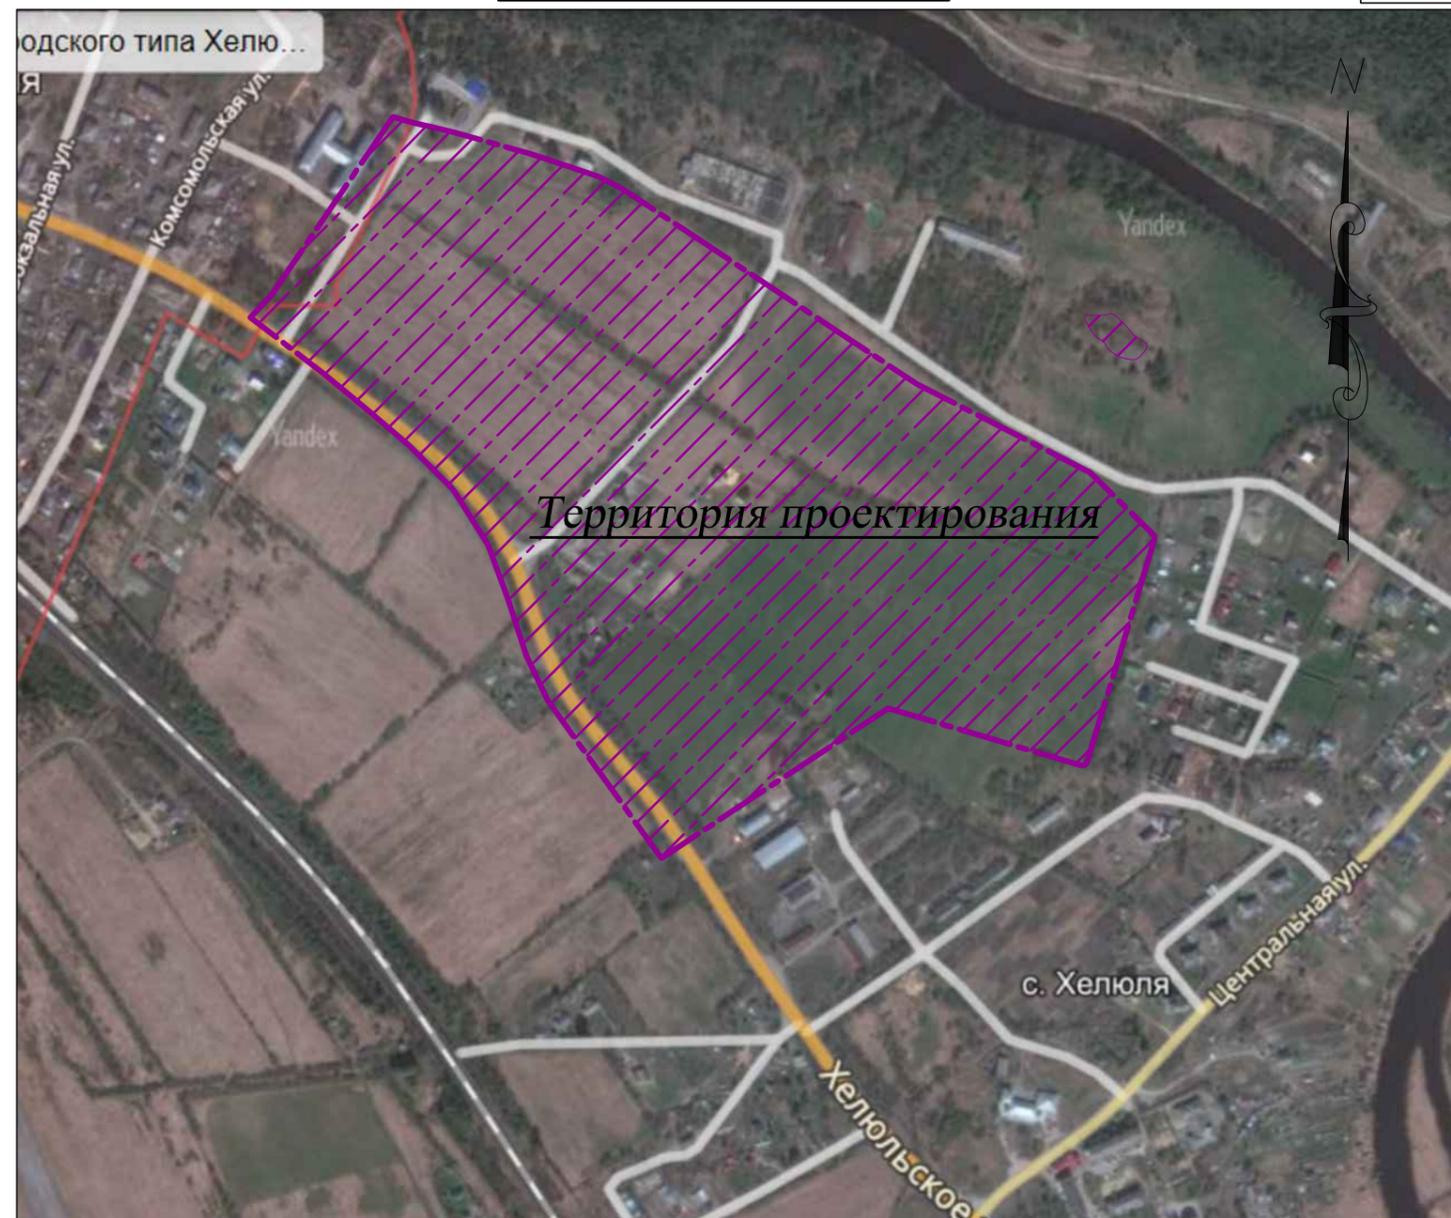

## Ведомость спецификаций

ЛИСТ	НАИМЕНОВАНИЕ	ПРИМЕЧАНИЕ
ПЗУ-3	Технико-экономические показатели	

"Проектная документация разработана в соответствии с градостроительным планом земельного участка, заданием на проектирование, градостроительным регламентом, документами об использовании земельного участка для строительства (в случае, если на земельный участок не распространяется действие градостроительного регламента или в отношении его не устанавливается регламент), техническими регламентами, в том числе устанавливающими требования по обеспечению безопасной эксплуатации зданий, строений, сооружений и безопасного использования прилегающих к ним территорий, и с соблюдением технических условий"

Директор /А.И. Никифоров/

55-ПЗУ						
"Проект планировки территории" по адресу: РК, Сортавальский район, в районе п.г.т. Хелюля в кадастровом квартале 10:07:0042811						
Изм.	Колуч	Лист	Ндок	Подпись	Дата	
Разработал	Антонова К.П.					
Проверил	Калцова А.В.					
Заказчик - Администрация Хелюльского городского поселения						Стадия П
Общие данные						Лист 2
Нормоконтроль Никифоров А.И.						Листов 5
Директор Никифоров А.И.						ООО "АЛЬТАИР"