

ГРАФИЧЕСКОЕ ОПИСАНИЕ

местоположения границ населенных пунктов, территориальных зон, особо охраняемых природных территорий, зон с особыми условиями использования территории строительства ЛЭП 6 кВ, вновь устанавливаемой ТП 400/6/0,4 кВ в совокупности с питающей, распределительной и групповой сетью для электроснабжения энергопринимающих устройств базы отдыха (далее — энергопринимающие устройства) Заявителя, расположенных по адресу: Республика Карелия, г. Сортавала, п. Рускеала (м. Саркисюръя), земельный участок с кадастровым номером 10:07:0042801:307 (Договор на технологическое присоединение № КАР-04522-Э-С/22-001 от 13.01.2023 г.)

(наименование объекта, местоположение границ которого описано (далее - объект))


Раздел 1

Сведения об объекте		
N п/п	Характеристики объекта	Описание характеристик
1	2	3
1	Местоположение объекта	Республика Карелия, Сортавала г, Рускеала п
2	Площадь объекта ± величина погрешности определения площади ($P \pm \Delta P$), м ²	10899 ± 913
3	Иные характеристики объекта	1. -

Раздел 2

Сведения о местоположении границ объекта					
1. Система координат МСК-10, зона 1					
2. Сведения о характерных точках границ объекта					
Обозначение характерных точек границ	Координаты, м		Метод определения координат характерной точки	Средняя квадратическая погрешность положения характерной точки (Mt), м	Описание обозначения точки на местности (при наличии)
	X	Y			
1	2	3	4	5	6
1	356370.06	1330962.94	Метод спутниковых геодезических измерений (определений)	2.5	Закрепление отсутствует
2	356354.98	1330976.45	Метод спутниковых геодезических измерений (определений)	0.2	Закрепление отсутствует
3	356167.68	1330811.22	Метод спутниковых геодезических измерений (определений)	2.5	Закрепление отсутствует
4	356163.25	1330521.65	Метод спутниковых геодезических измерений (определений)	2.5	Закрепление отсутствует
5	356171.46	1330508.10	Метод спутниковых геодезических измерений (определений)	2.5	Закрепление отсутствует
6	356185.73	1330503.60	Метод спутниковых геодезических измерений (определений)	2.5	Закрепление отсутствует
7	356183.24	1330522.32	Метод спутниковых геодезических измерений (определений)	2.5	Закрепление отсутствует
8	356187.54	1330802.08	Метод спутниковых геодезических измерений	2.5	Закрепление отсутствует

План границ объекта

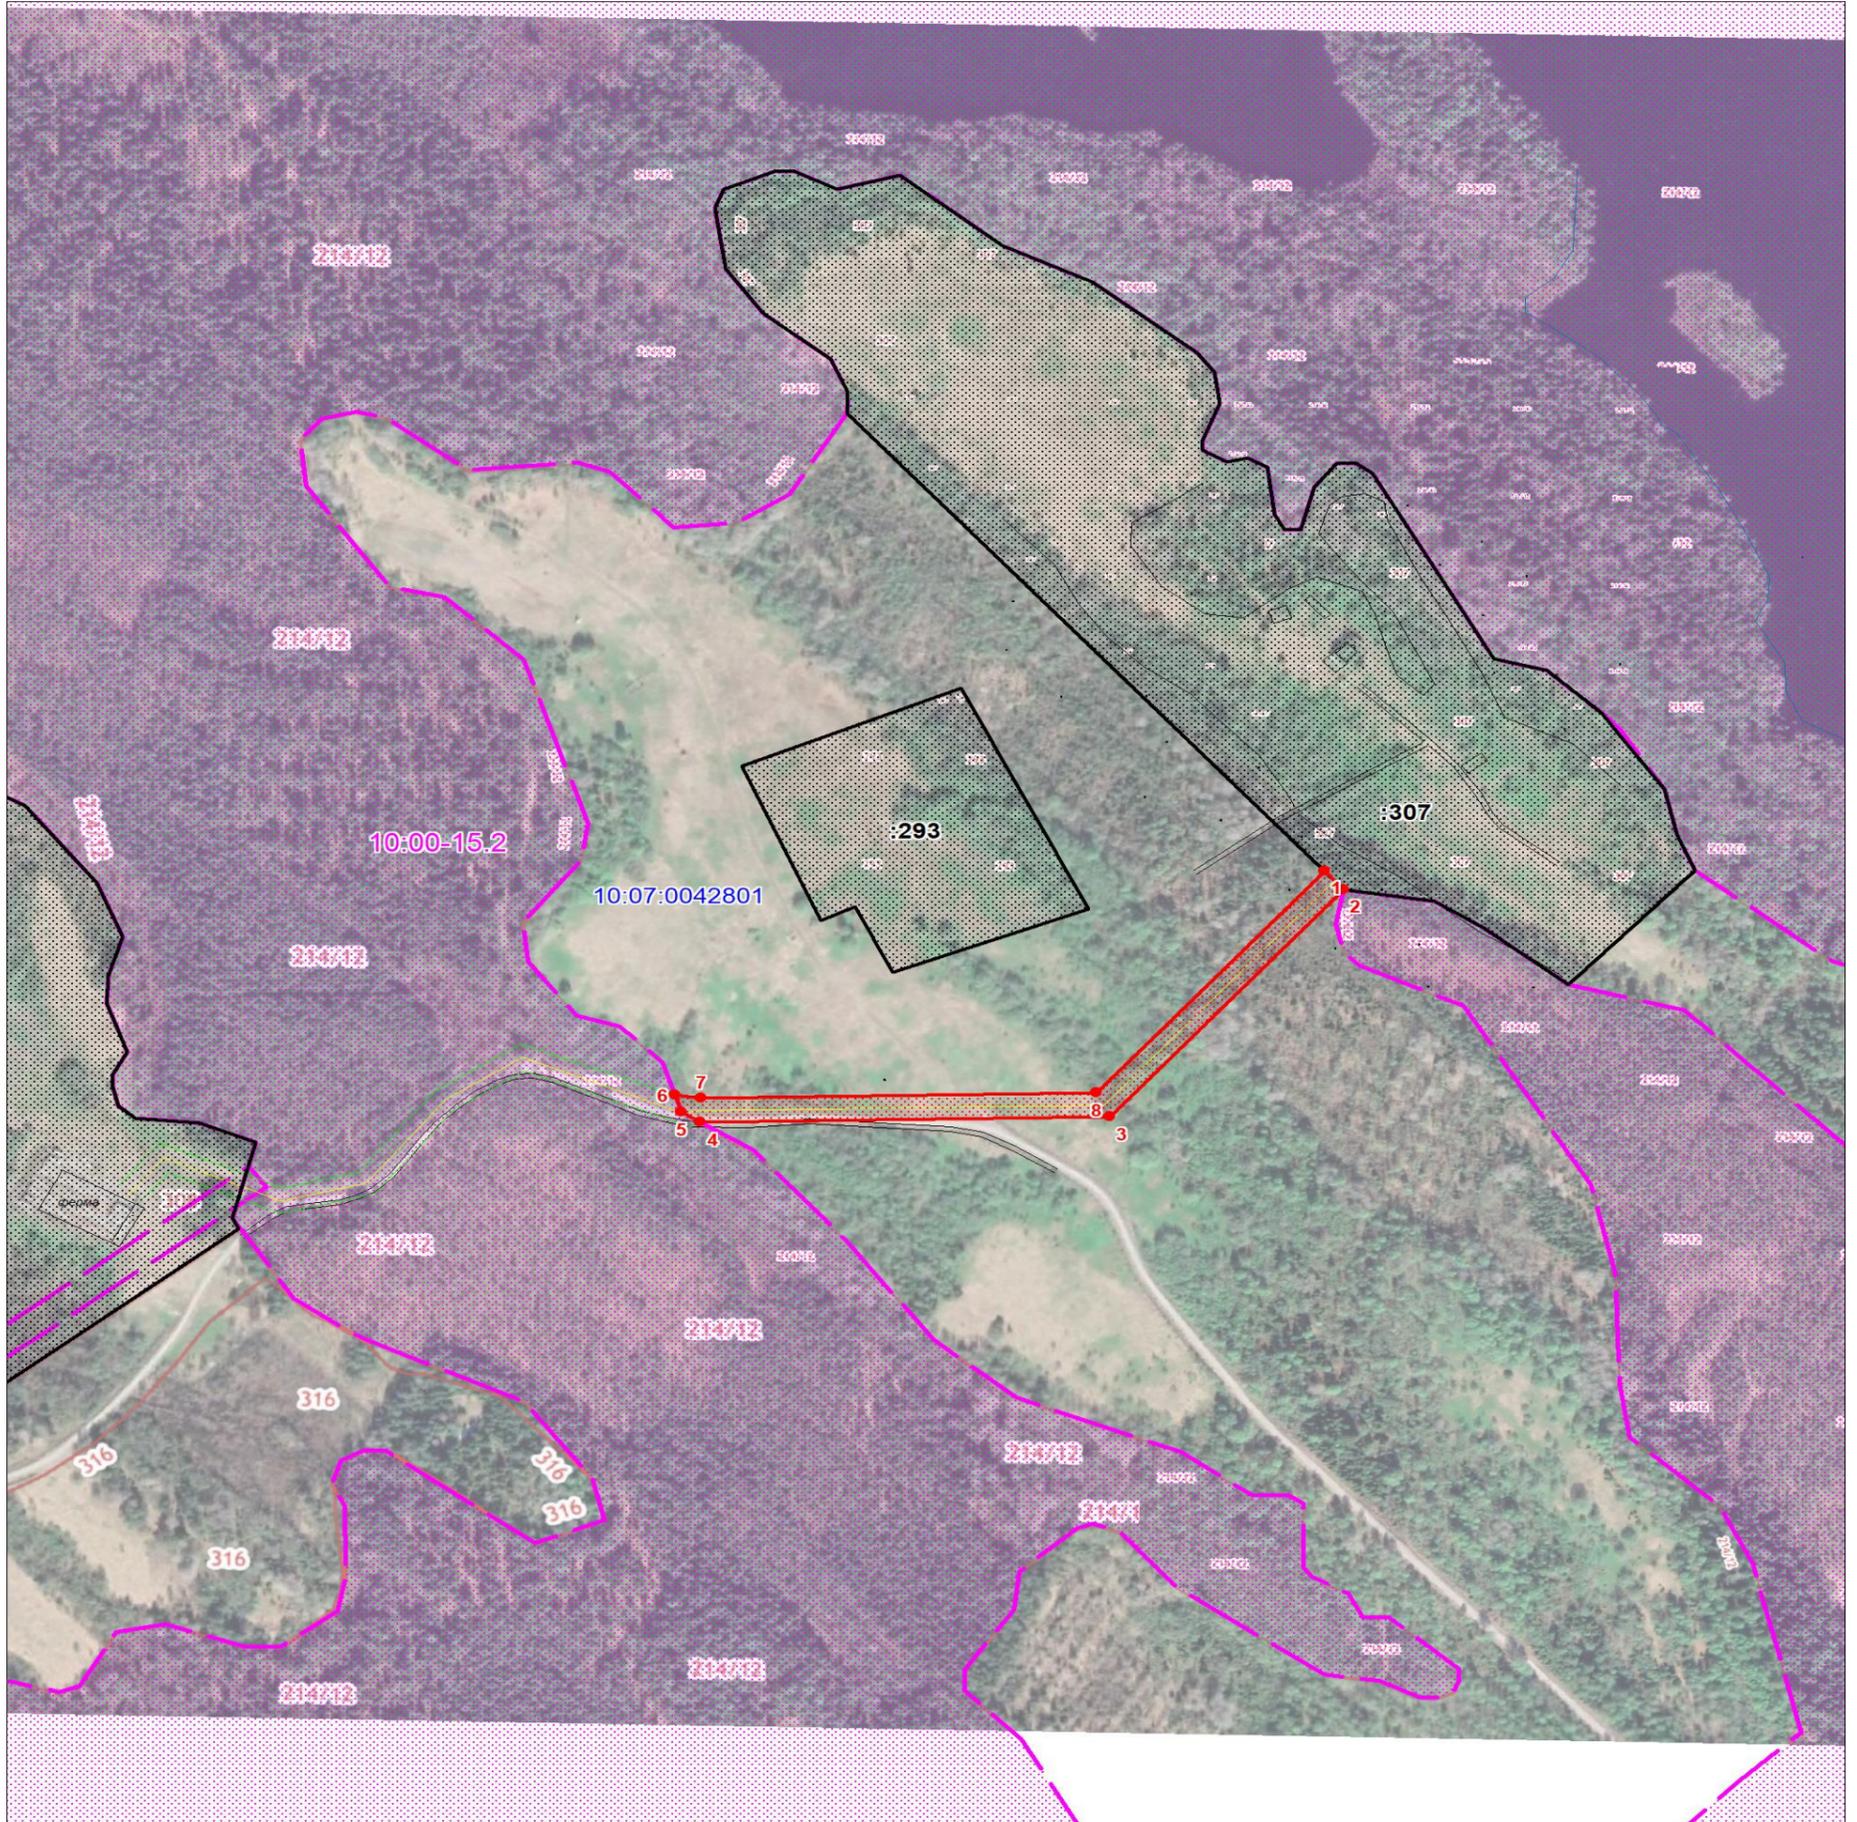

Масштаб 1:5000

Используемые условные знаки и обозначения:

-  Характерная точка границы объекта
-  Надписи номеров характерных точек границы объекта
-  Граница охранной зоны
-  Граница кадастрового квартала
-  Граница публичного сервитута
-  Проектируемый объект (ЛЭП 0,6 кВ)
-  Часть границы, сведения ЕПН которой позволяют однозначно определить ее положение на местности
-  Надписи кадастрового номера земельного участка

Подпись



Кузнецова АА

Дата 13 октября 2023 г.

Текстовое описание местоположения границ объекта		
Прохождение границы		Описание прохождения границы
от точки	до точки	
1	2	3
1	2	По границе земель сельско-хозяйственного назначения (кн 10:07:0042801:307)
2	4	По границе земель сельско-хозяйственного назначения (кк 10:07:0042801)
4	6	По границе земель лесного фонда Сортавальского лесничества (зона 10:00-15.2)
6	1	По границе земель сельско-хозяйственного назначения (кк 10:07:0042801)