



РЕСПУБЛИКА КАРЕЛИЯ
АДМИНИСТРАЦИЯ
СОРТАВАЛЬСКОГО МУНИЦИПАЛЬНОГО ОКРУГА

РАСПОРЯЖЕНИЕ

от «___» _____ 2025 г.

№ _____

**О предоставлении разрешения на условно разрешенный
вид использования для образуемого в кадастровом квартале
10:07:0010210 земельного участка**

На основании заявления Кутчиева В.В. (вх. № 2085/Сорт-о от 05.08.2025 г.), руководствуясь ст. 39 Градостроительного кодекса Российской Федерации, Федеральным Законом от 06.10.2003 г. № 131-ФЗ «Об общих принципах организации местного самоуправления в Российской Федерации», правилами землепользования и застройки муниципального образования, заключением о результатах публичных слушаний от __.__.2025 г. и рекомендациями Комиссии по подготовке проекта правил землепользования и застройки (протокол заседания от __.__.2025 г.):

1. Предоставить разрешение на условно разрешенный вид использования «хранение автотранспорта» (2.7.1) для вновь образуемого земельного участка в кадастровом квартале 10:07:0062208, расположенного в территориальной зоне «ТР» – зоне транспортной инфраструктура по адресу: Российская Федерация, Республика Карелия, Сортавальский муниципальный округ, г. Сортавала, ГК «Строитель» в соответствии со схемой расположения земельного участка на кадастровом плане территории согласно приложению к настоящему распоряжению.

2. Опубликовать настоящее распоряжение в газете «Ладога-Сортавала» и разместить на официальном сайте администрации Сортавальского муниципального округа в сети Интернет.

3. Направить настоящее распоряжение в орган регистрации прав для внесения изменений в сведения Единого государственного реестра недвижимости.

Глава Сортавальского
муниципального округа


С.В. Крупин

МИНИСТЕРСТВО
ПРИРОДНЫХ
ЗЕМЕЛЬНЫХ ОТНОШЕНИЙ

№ 539

1997-1998

Пункты	Координаты, м	
	X	Y
1	335074.453	1330064.132
2	335064.286	1330060.368
3	335065.557	1330055.757
4	335075.750	1330059.350

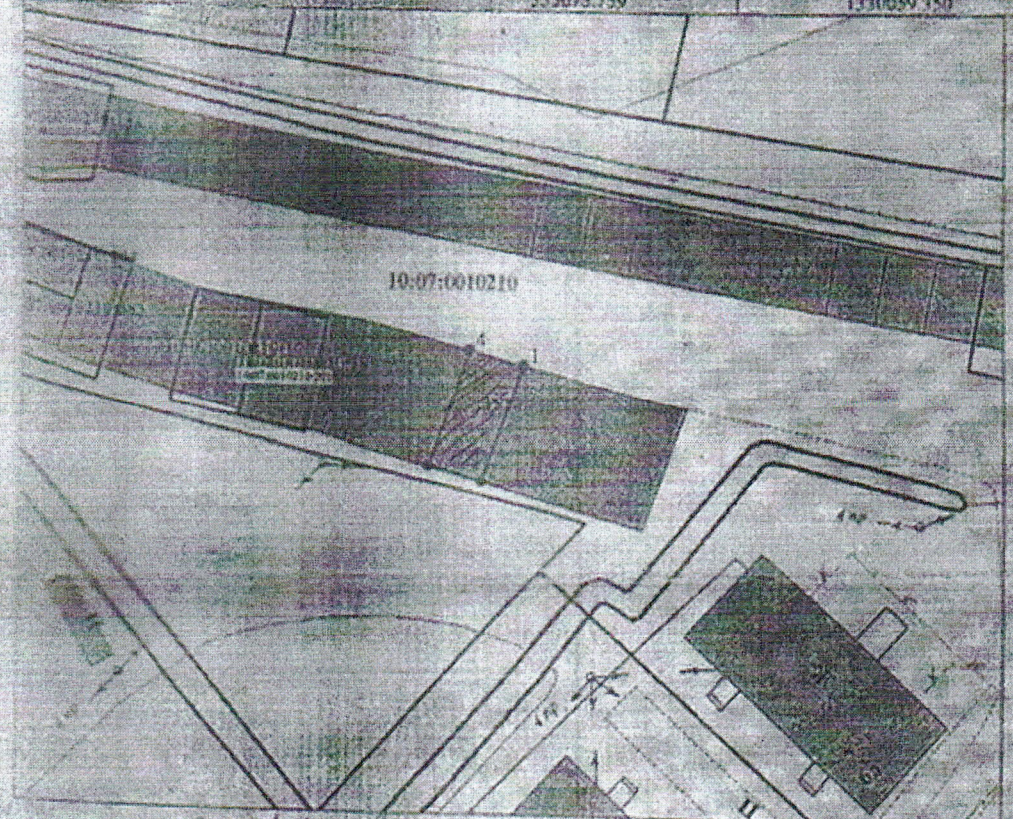

М.П. 12.2003г

Система координат МСК-10

Масштаб 1:700

[illegible]