
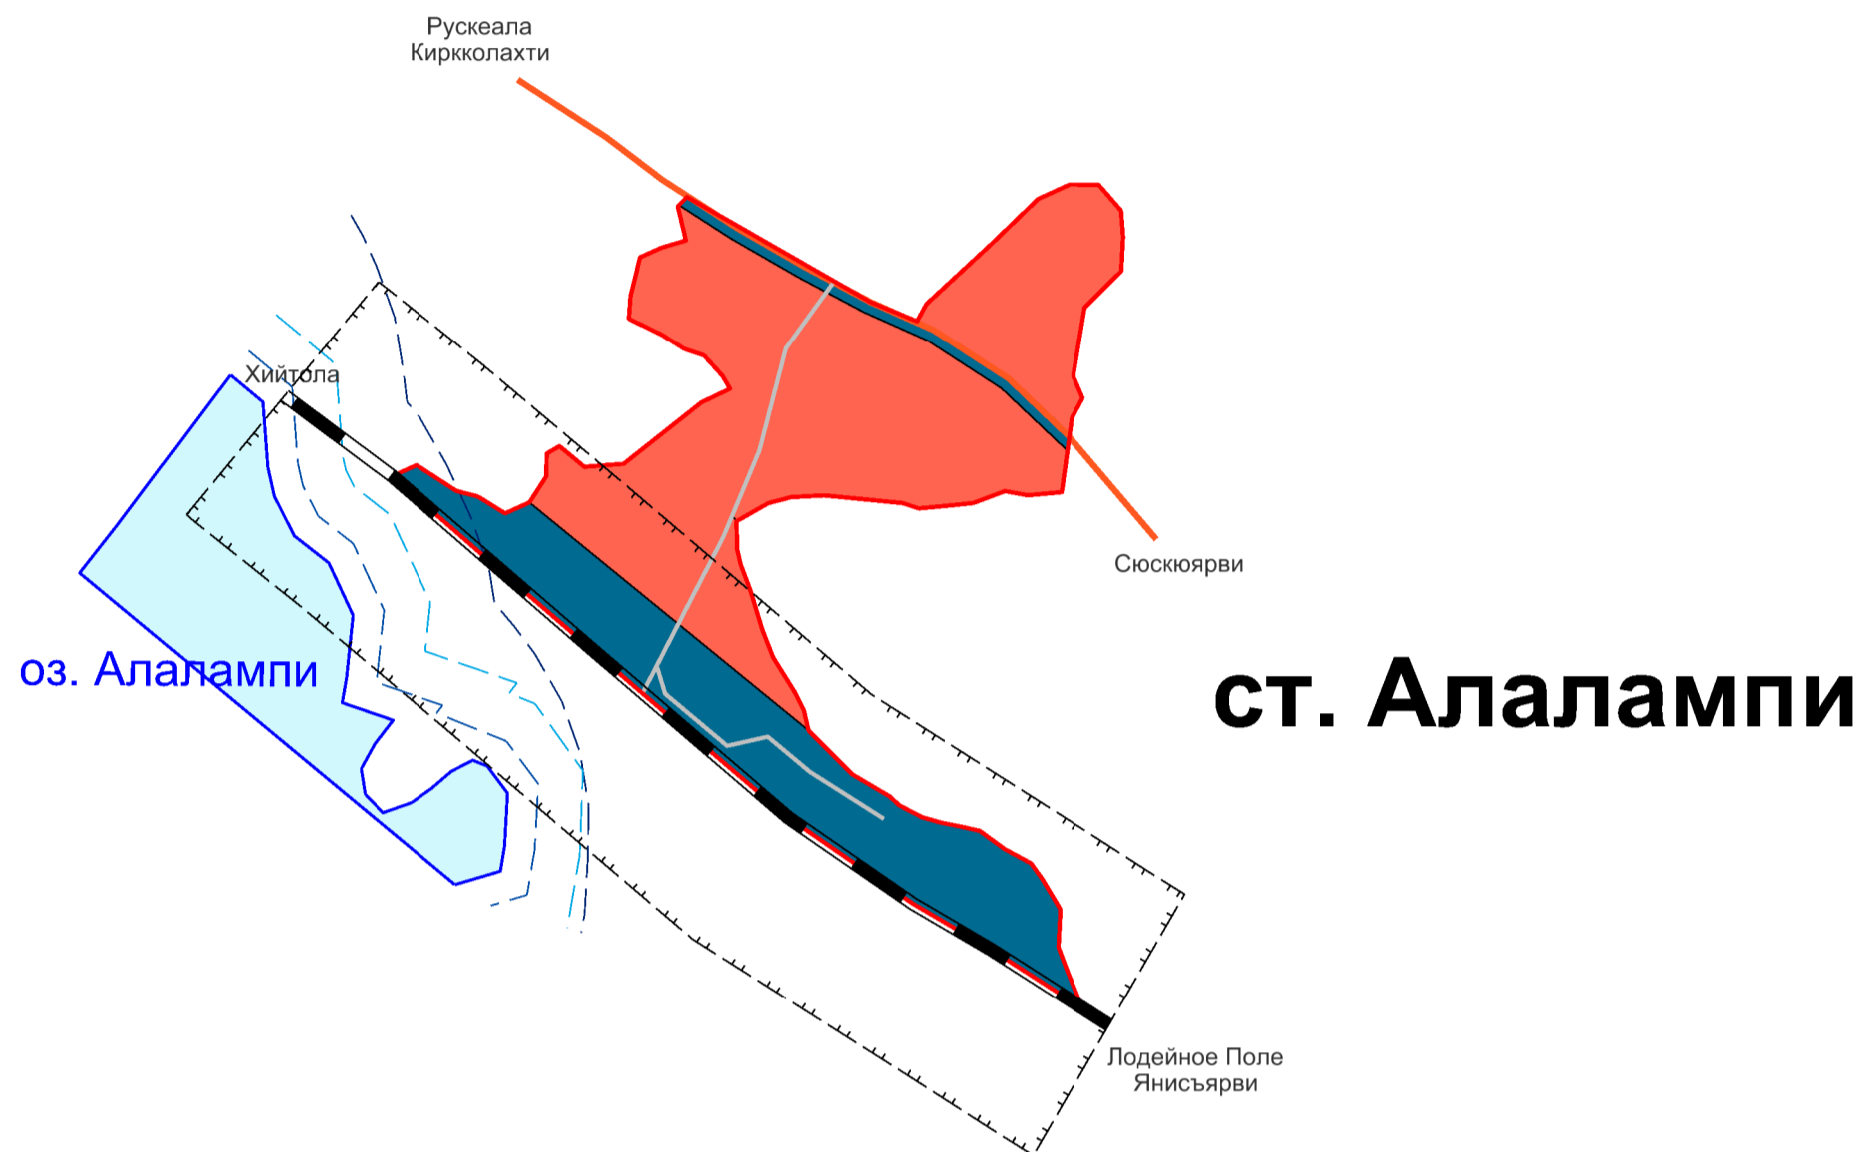


# Генеральный план

Кааламского сельского поселения

Карта функционального зонирования  
территории ст. Алалампи М 1:5000

Приложение 12

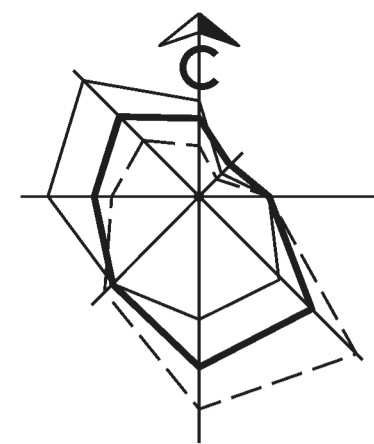

### Условные обозначения:

#### Территориальные границы

- граница населенного пункта

#### Функциональные зоны

- жилая зона

- зона транспортной инфраструктуры

- зона акваторий

#### Зоны с особыми условиями использования территории

- санитарный разрыв

- водоохранная зона

- прибрежная защитная полоса водного объекта

- береговая полоса

#### Линейные объекты

- автомобильная дорога регионального значения

- железнодорожная линия "Хийтола - Янисъярви"

- улично-дорожная сеть

#### Иные объекты и территории

- поверхностные водные объекты

#### Объекты капитального строительства

- Железнодорожная станция