


ПРОЕКТ ПЛАНИРОВКИ И ПРОЕКТ МЕЖЕВАНИЯ

пгт Хелюля, Сортавальское городское поселение, Республика Карелия

ПЛАН ГРАНИЦ ОБЪЕКТА

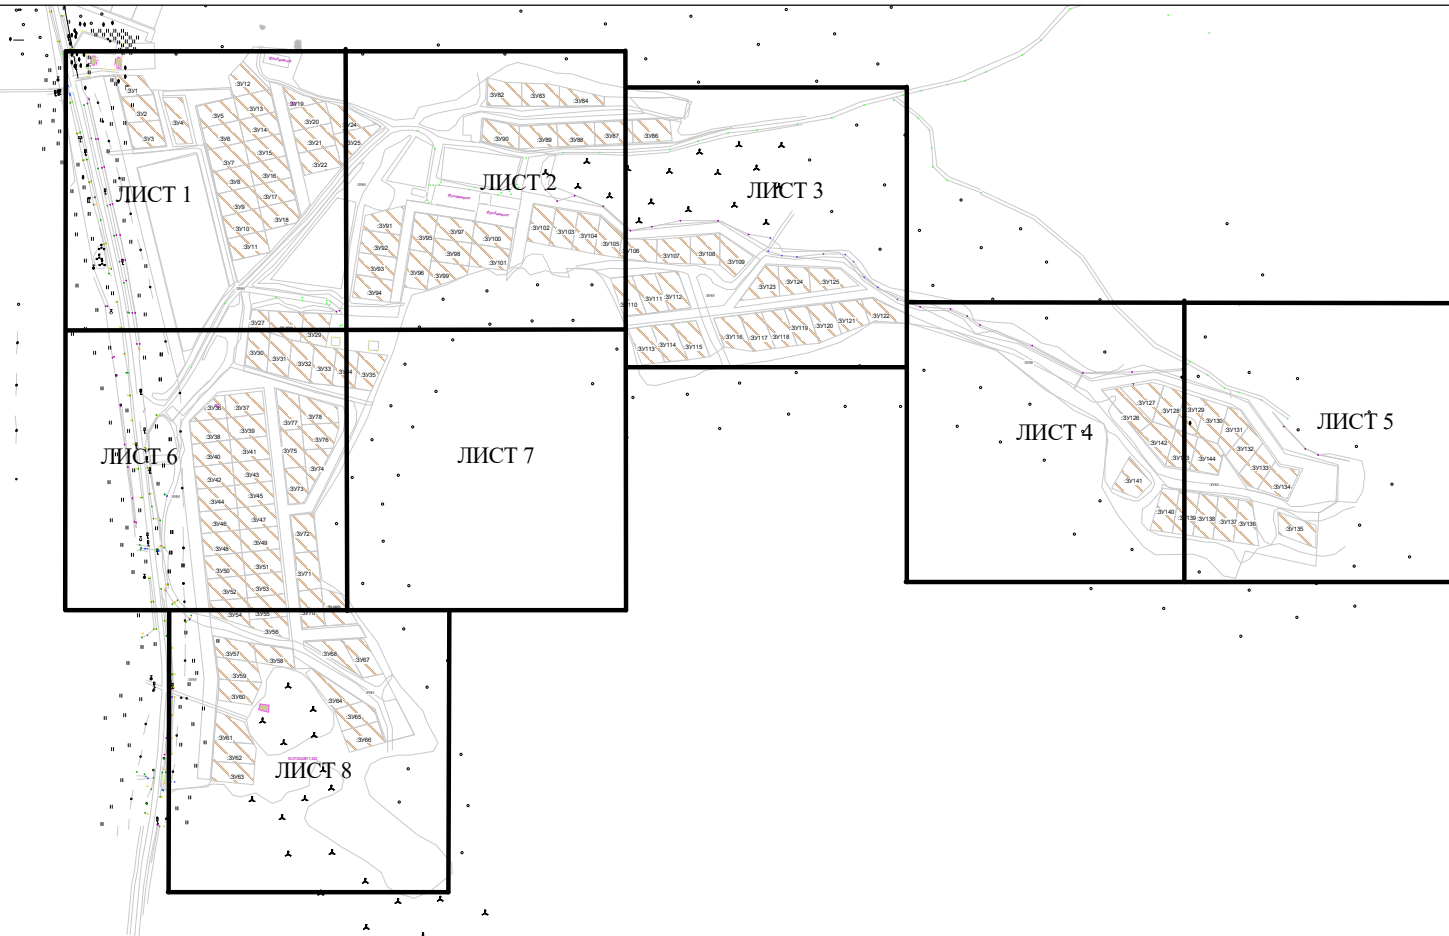

					ПРОЕКТ ПЛАНИРОВКИ И ПРОЕКТ МЕЖЕВАНИЯ ТЕРРИТОРИИ ЖИЛОГО РАЙОНА РАУТАКАНГАС				
					Подпись	Дата			Масштаб
							ТЕРРИТОРИЯ КАДАСТРОВОГО КВАРТАЛА 10:07:0042811		1:10000
Директор									
Исполнит.							СХЕМА РАСПОЛОЖЕНИЯ ЛИСТОВ ПРОЕКТА		ООО Земля Плюс