


ПРОЕКТ ПЛАНИРОВКИ И ПРОЕКТ МЕЖЕВАНИЯ

пгт Хелюля, Сортавальское городское поселение, Республика Карелия

ПЛАН ГРАНИЦ ОБЪЕКТА

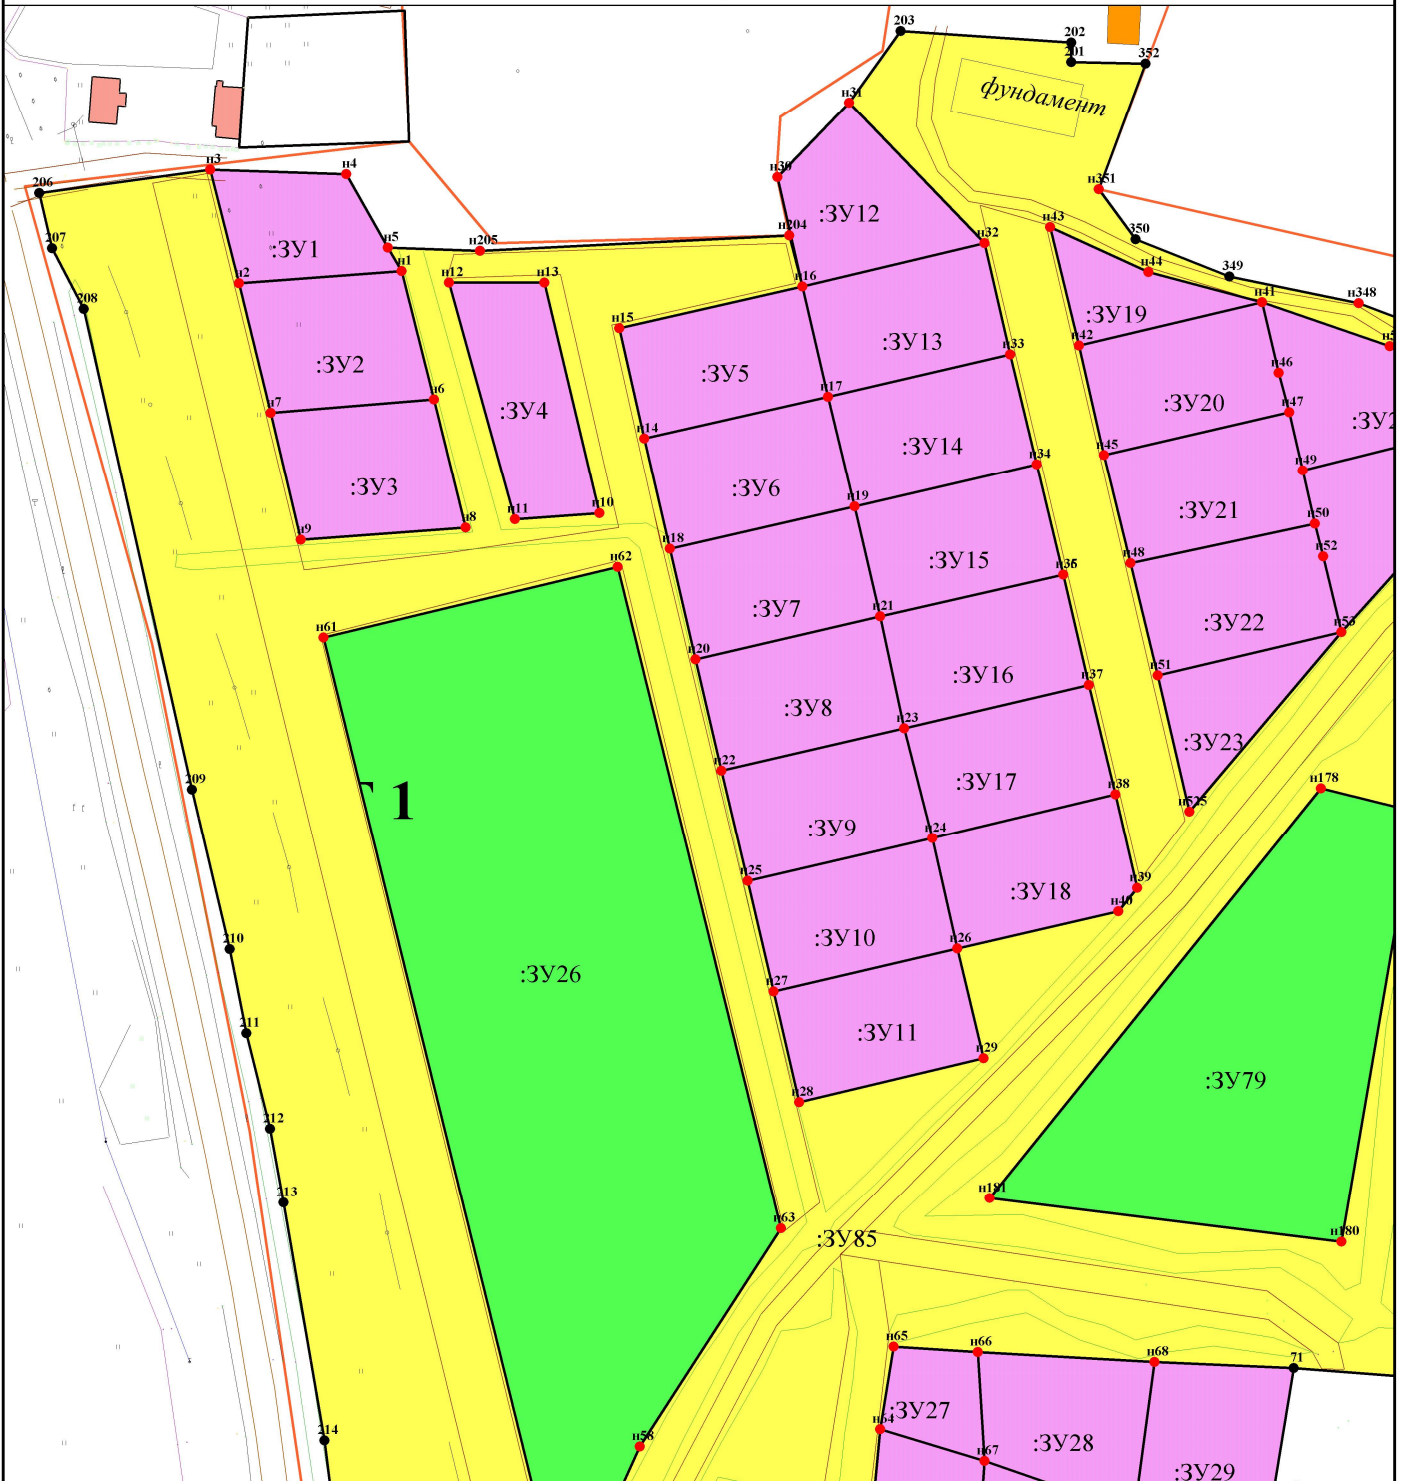

				ПРОЕКТ ПЛАНИРОВКИ И ПРОЕКТ МЕЖЕВАНИЯ ТЕРРИТОРИИ ЖИЛОГО РАЙОНА РАУТАКАНГАС			
				Территория кадастрового квартала 10:07:0042811		Масштаб	
						1:2000	
Директор				СХЕМА РАСПОЛОЖЕНИЯ ЭЛЕМЕНТОВ ПЛАНИРОВОЧНОЙ СТРУКТУРЫ		ООО Земля Плюс	
Исполнит.							
Подпись				Дата			