


ПРОЕКТ ПЛАНИРОВКИ И ПРОЕКТ МЕЖЕВАНИЯ

пгт Хелюля, Сортавальское городское поселение, Республика Карелия

ПЛАН ГРАНИЦ ОБЪЕКТА

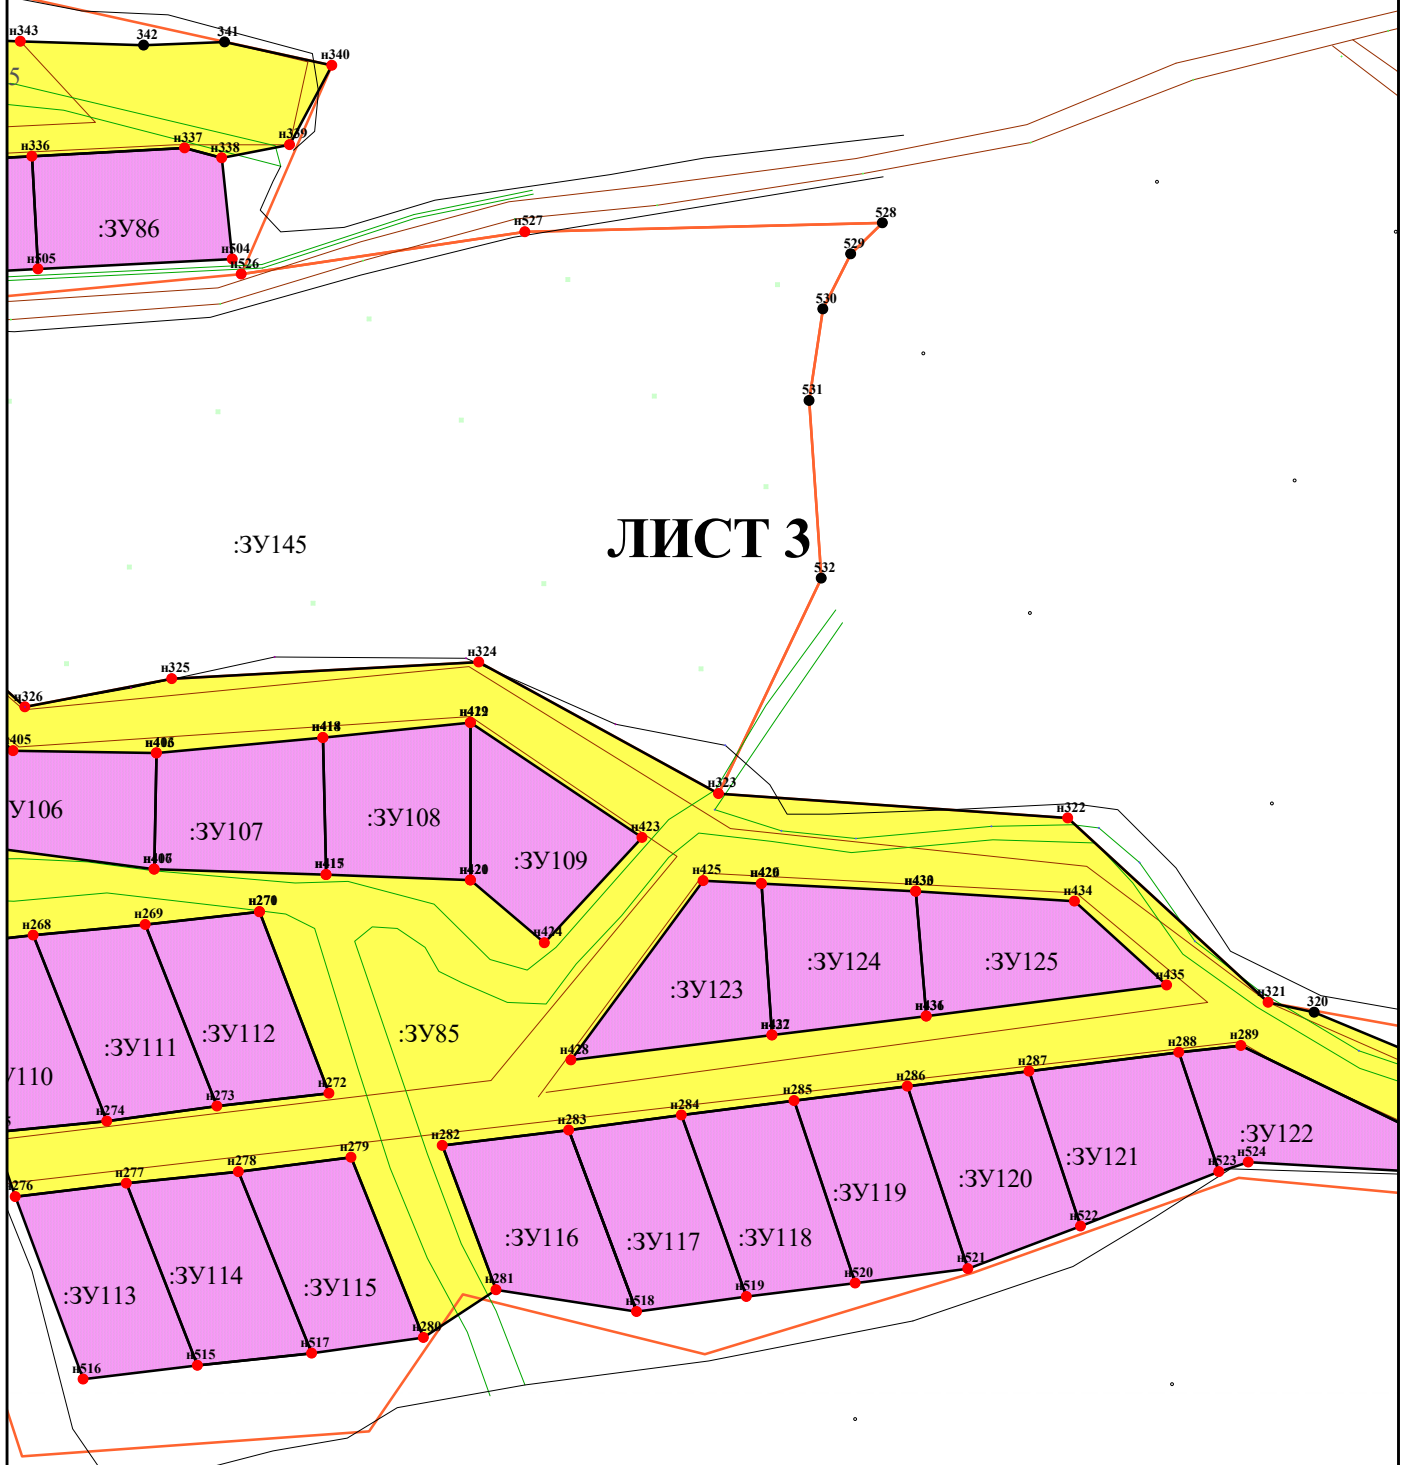

ЛИСТ 3

				ПРОЕКТ ПЛАНИРОВКИ И ПРОЕКТ МЕЖЕВАНИЯ ТЕРРИТОРИИ ЖИЛОГО РАЙОНА РАУТАКАНГАС			
				Территория кадастрового квартала 10:07:0042811		Масштаб	
						1:2000	
Директор Исполнит.				Подпись Дата		ООО Земля Плюс	
				СХЕМА РАСПОЛОЖЕНИЯ ЭЛЕМЕНТОВ ПЛАНИРОВОЧНОЙ СТРУКТУРЫ			