


**ПРОЕКТ ПЛАНИРОВКИ И ПРОЕКТ МЕЖЕВАНИЯ**

пгт Хелюля, Сортавальское городское поселение, Республика Карелия

**ПЛАН ГРАНИЦ ОБЪЕКТА**

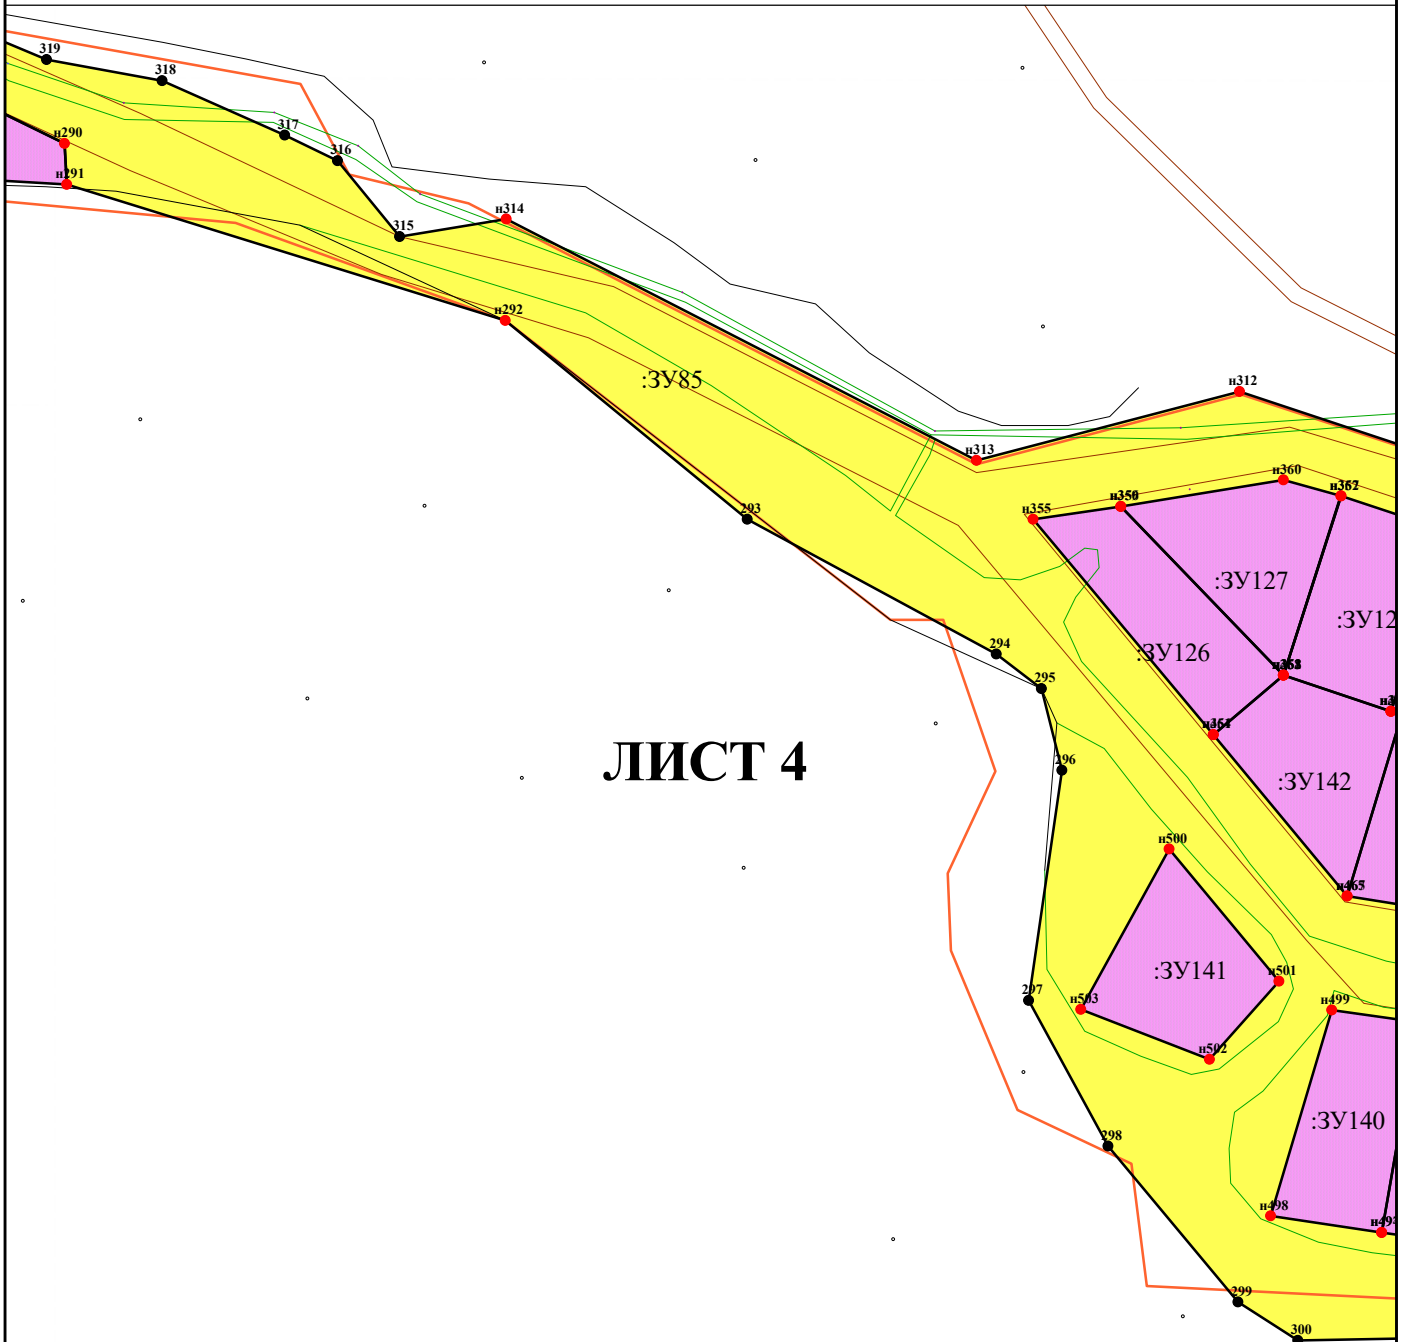

ПРОЕКТ ПЛАНИРОВКИ И ПРОЕКТ МЕЖЕВАНИЯ ТЕРРИТОРИИ ЖИЛОГО РАЙОНА РАУТАКАНГАС					
		Подпись	Дата	ТЕРРИТОРИЯ КАДАСТРОВОГО КВАРТАЛА 10:07:0042811	Масштаб
					1:2000
Директор				СХЕМА РАСПОЛОЖЕНИЯ ЭЛЕМЕНТОВ ПЛАНИРОВОЧНОЙ СТРУКТУРЫ	ООО Земля Плюс
Исполнит.					