Утверждена:
распоряжением Министерства имущественных
и земельных отношений Республики Карелия

от _____ № _____

Схема расположения земельного участка или земельных участков на кадастровом плане территории

Условный номер земельного участка **:ЗУ1**
Площадь земельного участка **10000 кв.м.**

Система координат МСК-10

Обозначение характерных точек границ	Координаты, м	
	X	Y
н1	371799.97	1329032.92
н2	371858.69	1329138.20
н3	371832.76	1329146.29
н4	371756.17	1329154.54
н5	371716.94	1329084.44

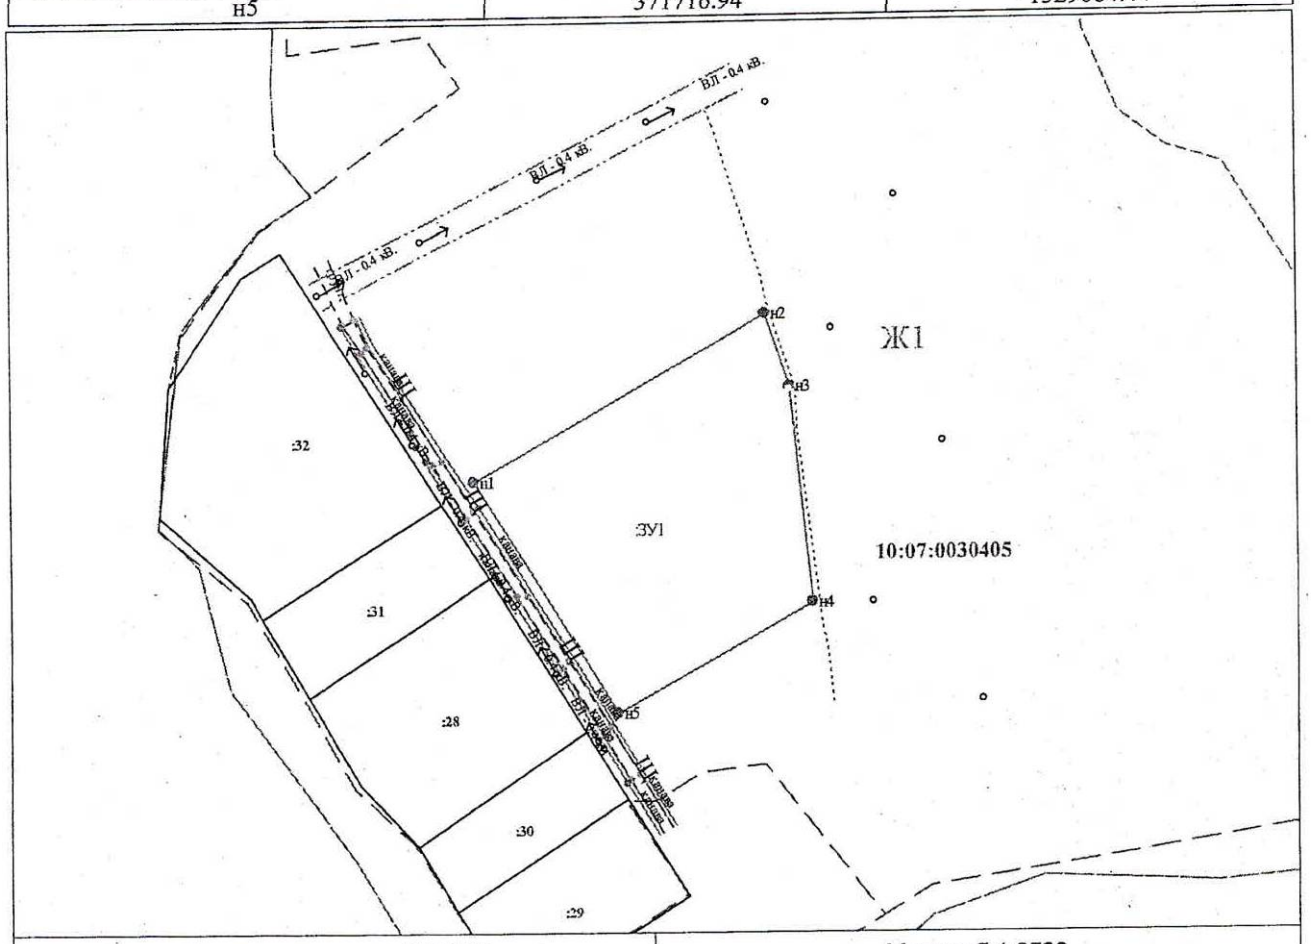

Система координат МСК-10	Масштаб 1:2500

УСЛОВНЫЕ ОБОЗНАЧЕНИЯ:

10:20:0030209:123 - обозначение исходных и учтенных земельных участков

10:20:0030209:123:ЗУ1 - обозначение образуемых ЗУ путем раздела или выдела

10:20:0030209:ЗУ1 - обозначение образуемых ЗУ путем перераспределения, а также образованные из земель государственной или муниципальной собственности

- граница исходного земельного участка и учтенных земельных участков
- граница образумого земельного участка
- граница кадастрового квартала
- границы муниципальных образований и(или) границы населенных пунктов

10:20:0030209 - номер кадастрового квартала

Ж1 - границы и обозначение территориальных зон и зон с особым режимом использования территории

• 1 - обозначение характерных точек границ земельных участков

- границы земельных участков, требующих исправления реестровых ошибок в их местоположении