

ОПИСАНИЕ МЕСТОПОЛОЖЕНИЯ ГРАНИЦ

Публичного сервитута в отношении земель и земельных участков в целях складирования строительных и иных материалов, возведения некапитальных строений, сооружений (включая ограждения, бытовки, навесы) и размещения строительной техники, которые необходимы для обеспечения строительства линейного объекта системы газоснабжения местного значения «Газопровод межпоселковый к п. Киркколахти Сортавальского района Республики Карелия»

(наименование объекта, местоположение границ которого описано (далее - объект))

Раздел 1

Сведения об объекте

№ п/п	Характеристики объекта	Описание характеристик
1	2	3
1.	Местоположение объекта	Республика Карелия, Сортавальский муниципальный район, Кааламское сельское поселение
2.	Площадь объекта +/- величина погрешности определения площади (P +/- Дельта P)	130187 +/- 126 м ²
3.	Иные характеристики объекта	Публичный сервитут в отношении земель и земельных участков в целях складирования строительных и иных материалов, возведения некапитальных строений, сооружений (включая ограждения, бытовки, навесы) и размещения строительной техники, которые необходимы для обеспечения строительства линейного объекта системы газоснабжения местного значения «Газопровод межпоселковый к п. Киркколахти Сортавальского района Республики Карелия», сроком на 3 года; в пользу ООО «Газпром газификация» ИНН 7813655197, ОГРН 1217800107744, юридический адрес и фактический адрес: 194044, Санкт-Петербург, вн. тер. г. Муниципальный округ Сампсониевское, Большой Сампсониевский проспект, д. 60, литера А Телефон: +7 (812) 613-33-00. Адрес электронной почты: info@eoggazprom.ru

Раздел 2

Сведения о местоположении границ объекта

1. Система координат МСК-10, зона 1

2. Сведения о характерных точках границ объекта

Обозначение характерных точек границ	Координаты, м		Метод определения координат характерной точки	Средняя квадратическая погрешность положения характерной точки (Mt), м	Описание обозначения точки на местности (при наличии)
	X	Y			
1	2	3	4	5	6
1	368439.72	1327322.80	Аналитический метод	0.10	-
2	368455.93	1327339.43	Аналитический метод	0.10	-
3	368469.90	1327353.75	Аналитический метод	0.10	-
4	368452.19	1327371.02	Аналитический метод	0.10	-
5	368446.23	1327366.14	Аналитический метод	0.10	-
6	368448.10	1327364.00	Аналитический метод	0.10	-
7	368448.84	1327364.64	Аналитический метод	0.10	-
8	368449.91	1327363.45	Аналитический метод	0.10	-
9	368456.97	1327356.57	Аналитический метод	0.10	-
10	368452.78	1327352.27	Аналитический метод	0.10	-
11	368445.55	1327359.32	Аналитический метод	0.10	-
12	368444.34	1327360.70	Аналитический метод	0.10	-
13	368445.09	1327361.37	Аналитический метод	0.10	-
14	368443.14	1327363.61	Аналитический метод	0.10	-
15	368436.61	1327358.27	Аналитический метод	0.10	-
16	368420.55	1327376.33	Аналитический метод	0.10	-
17	368418.19	1327374.42	Аналитический метод	0.10	-
18	368406.71	1327365.06	Аналитический метод	0.10	-
19	368400.66	1327359.96	Аналитический метод	0.10	-
20	368390.93	1327351.64	Аналитический метод	0.10	-
21	368418.74	1327343.66	Аналитический метод	0.10	-
1	368439.72	1327322.80	Аналитический метод	0.10	-
22	368413.72	1327403.42	Аналитический метод	0.10	-
23	368419.94	1327408.47	Аналитический метод	0.10	-
24	368391.19	1327441.41	Аналитический метод	0.10	-
25	368386.02	1327445.33	Аналитический метод	0.10	-
26	368397.71	1327460.76	Аналитический метод	0.10	-
27	368368.28	1327483.06	Аналитический метод	0.10	-
28	368356.59	1327467.62	Аналитический метод	0.10	-
29	368340.92	1327479.49	Аналитический метод	0.10	-
30	368215.64	1327601.64	Аналитический метод	0.10	-
31	368197.64	1327619.19	Аналитический метод	0.10	-
32	367946.48	1327864.08	Аналитический метод	0.10	-
33	367821.47	1327985.96	Аналитический метод	0.10	-
34	367792.60	1328006.79	Аналитический метод	0.10	-
35	367784.54	1328012.60	Аналитический метод	0.10	-
36	367486.30	1328227.75	Аналитический метод	0.10	-
37	367496.99	1328243.31	Аналитический метод	0.10	-

38	367467.52	1328264.58	Аналитический метод	0.10	-
39	367456.47	1328249.27	Аналитический метод	0.10	-
40	367376.01	1328307.32	Аналитический метод	0.10	-
41	367276.47	1328379.13	Аналитический метод	0.10	-
42	367222.21	1328418.28	Аналитический метод	0.10	-
43	367161.05	1328462.40	Аналитический метод	0.10	-
44	366952.64	1328690.96	Аналитический метод	0.10	-
45	366885.36	1328783.72	Аналитический метод	0.10	-
46	366852.02	1328803.13	Аналитический метод	0.10	-
47	366816.64	1328833.63	Аналитический метод	0.10	-
48	366789.08	1328857.40	Аналитический метод	0.10	-
49	366783.32	1328862.36	Аналитический метод	0.10	-
50	366780.03	1328873.81	Аналитический метод	0.10	-
51	366733.52	1329035.59	Аналитический метод	0.10	-
52	366702.98	1329074.02	Аналитический метод	0.10	-
53	366511.34	1329315.20	Аналитический метод	0.10	-
54	366506.07	1329325.44	Аналитический метод	0.10	-
55	366495.67	1329345.67	Аналитический метод	0.10	-
56	366494.73	1329347.50	Аналитический метод	0.10	-
57	366462.50	1329395.76	Аналитический метод	0.10	-
58	366420.61	1329416.42	Аналитический метод	0.10	-
59	366314.44	1329532.01	Аналитический метод	0.10	-
60	366280.31	1329569.16	Аналитический метод	0.10	-
61	366293.71	1329581.47	Аналитический метод	0.10	-
62	366269.16	1329608.19	Аналитический метод	0.10	-
63	366255.76	1329595.89	Аналитический метод	0.10	-
64	366227.49	1329626.66	Аналитический метод	0.10	-
65	366054.21	1329668.87	Аналитический метод	0.10	-
66	365860.66	1329658.47	Аналитический метод	0.10	-
67	365561.79	1329683.08	Аналитический метод	0.10	-
68	365450.83	1329967.04	Аналитический метод	0.10	-
69	365283.71	1330218.00	Аналитический метод	0.10	-
70	365333.36	1330407.54	Аналитический метод	0.10	-
71	365336.90	1330506.66	Аналитический метод	0.10	-
72	365324.29	1330567.68	Аналитический метод	0.10	-
73	365349.90	1330699.75	Аналитический метод	0.10	-
74	365404.04	1330829.38	Аналитический метод	0.10	-
75	365410.66	1330874.06	Аналитический метод	0.10	-
76	365430.51	1331010.66	Аналитический метод	0.10	-
77	365600.39	1331242.55	Аналитический метод	0.10	-
78	365639.63	1331351.70	Аналитический метод	0.10	-
79	365655.40	1331392.30	Аналитический метод	0.10	-
80	365699.57	1331487.54	Аналитический метод	0.10	-
81	366021.85	1332114.31	Аналитический метод	0.10	-
82	366051.11	1332160.32	Аналитический метод	0.10	-
83	366081.56	1332187.55	Аналитический метод	0.10	-
84	366108.23	1332232.38	Аналитический метод	0.10	-
85	366131.84	1332246.76	Аналитический метод	0.10	-
86	366133.88	1332252.08	Аналитический метод	0.10	-
87	366128.28	1332254.23	Аналитический метод	0.10	-
88	366120.55	1332257.58	Аналитический метод	0.10	-

89	366165.19	1332347.38	Аналитический метод	0.10	-
90	366186.09	1332381.74	Аналитический метод	0.10	-
91	366188.90	1332399.72	Аналитический метод	0.10	-
92	366197.29	1332453.55	Аналитический метод	0.10	-
93	366198.70	1332462.61	Аналитический метод	0.10	-
94	366192.54	1332511.03	Аналитический метод	0.10	-
95	366185.82	1332529.19	Аналитический метод	0.10	-
96	366177.47	1332547.25	Аналитический метод	0.10	-
97	366197.98	1332557.74	Аналитический метод	0.10	-
98	366147.98	1332645.61	Аналитический метод	0.10	-
99	366130.74	1332635.47	Аналитический метод	0.10	-
100	366105.92	1332677.66	Аналитический метод	0.10	-
101	366040.96	1332762.33	Аналитический метод	0.10	-
102	366005.23	1332859.92	Аналитический метод	0.10	-
103	365982.32	1332922.47	Аналитический метод	0.10	-
104	365960.70	1332985.92	Аналитический метод	0.10	-
105	365937.57	1333053.82	Аналитический метод	0.10	-
106	365914.38	1333118.16	Аналитический метод	0.10	-
107	365905.42	1333140.98	Аналитический метод	0.10	-
108	365883.75	1333196.18	Аналитический метод	0.10	-
109	365847.20	1333266.59	Аналитический метод	0.10	-
110	365838.09	1333284.15	Аналитический метод	0.10	-
111	365836.29	1333287.60	Аналитический метод	0.10	-
112	365853.89	1333297.10	Аналитический метод	0.10	-
113	365791.51	1333412.46	Аналитический метод	0.10	-
114	365774.27	1333402.32	Аналитический метод	0.10	-
115	365760.87	1333425.11	Аналитический метод	0.10	-
116	365737.77	1333457.25	Аналитический метод	0.10	-
117	365736.61	1333458.49	Аналитический метод	0.10	-
118	365687.96	1333510.77	Аналитический метод	0.10	-
119	365672.95	1333537.24	Аналитический метод	0.10	-
120	365665.69	1333556.46	Аналитический метод	0.10	-
121	365683.29	1333563.10	Аналитический метод	0.10	-
122	365680.82	1333569.66	Аналитический метод	0.10	-
123	365671.30	1333594.88	Аналитический метод	0.10	-
124	365654.21	1333590.60	Аналитический метод	0.10	-
125	365645.54	1333625.23	Аналитический метод	0.10	-
126	365644.18	1333633.89	Аналитический метод	0.10	-
127	365616.91	1333807.31	Аналитический метод	0.10	-
128	365611.97	1333830.93	Аналитический метод	0.10	-
129	365592.39	1333826.86	Аналитический метод	0.10	-
130	365593.82	1333820.01	Аналитический метод	0.10	-
131	365594.70	1333820.19	Аналитический метод	0.10	-
132	365607.54	1333822.86	Аналитический метод	0.10	-
133	365608.39	1333817.91	Аналитический метод	0.10	-
134	365633.16	1333672.67	Аналитический метод	0.10	-
135	365639.78	1333633.85	Аналитический метод	0.10	-
136	365646.63	1333593.69	Аналитический метод	0.10	-
137	365662.42	1333558.57	Аналитический метод	0.10	-
138	365664.12	1333554.80	Аналитический метод	0.10	-
139	365663.23	1333554.32	Аналитический метод	0.10	-

140	365685.16	1333505.55	Аналитический метод	0.10	-
141	365728.62	1333456.77	Аналитический метод	0.10	-
142	365761.44	1333419.92	Аналитический метод	0.10	-
143	365832.60	1333280.40	Аналитический метод	0.10	-
144	365833.71	1333278.21	Аналитический метод	0.10	-
145	365834.62	1333278.64	Аналитический метод	0.10	-
146	365838.94	1333270.16	Аналитический метод	0.10	-
147	365838.13	1333269.55	Аналитический метод	0.10	-
148	365841.52	1333262.90	Аналитический метод	0.10	-
149	365888.19	1333171.38	Аналитический метод	0.10	-
150	365897.38	1333145.21	Аналитический метод	0.10	-
151	365898.38	1333145.50	Аналитический метод	0.10	-
152	365900.83	1333138.57	Аналитический метод	0.10	-
153	365904.59	1333127.92	Аналитический метод	0.10	-
154	365903.65	1333127.55	Аналитический метод	0.10	-
155	365951.18	1332992.82	Аналитический метод	0.10	-
156	365953.17	1332987.17	Аналитический метод	0.10	-
157	365954.03	1332987.75	Аналитический метод	0.10	-
158	365955.74	1332982.89	Аналитический метод	0.10	-
159	365980.81	1332911.82	Аналитический метод	0.10	-
160	365980.14	1332910.72	Аналитический метод	0.10	-
161	365988.39	1332887.34	Аналитический метод	0.10	-
162	365989.11	1332888.28	Аналитический метод	0.10	-
163	365999.96	1332857.54	Аналитический метод	0.10	-
164	365999.04	1332857.13	Аналитический метод	0.10	-
165	366033.84	1332758.46	Аналитический метод	0.10	-
166	366099.27	1332673.18	Аналитический метод	0.10	-
167	366112.34	1332650.97	Аналитический метод	0.10	-
168	366113.16	1332651.56	Аналитический метод	0.10	-
169	366124.08	1332632.99	Аналитический метод	0.10	-
170	366123.22	1332632.48	Аналитический метод	0.10	-
171	366175.84	1332543.02	Аналитический метод	0.10	-
172	366176.74	1332543.47	Аналитический метод	0.10	-
173	366184.03	1332531.09	Аналитический метод	0.10	-
174	366188.49	1332491.04	Аналитический метод	0.10	-
175	366187.58	1332490.20	Аналитический метод	0.10	-
176	366190.64	1332462.78	Аналитический метод	0.10	-
177	366189.78	1332457.28	Аналитический метод	0.10	-
178	366190.78	1332457.26	Аналитический метод	0.10	-
179	366189.90	1332451.61	Аналитический метод	0.10	-
180	366182.80	1332406.10	Аналитический метод	0.10	-
181	366179.36	1332384.02	Аналитический метод	0.10	-
182	366131.50	1332295.94	Аналитический метод	0.10	-
183	366102.07	1332235.71	Аналитический метод	0.10	-
184	366076.90	1332193.40	Аналитический метод	0.10	-
185	366045.52	1332163.59	Аналитический метод	0.10	-
186	365675.21	1331451.99	Аналитический метод	0.10	-
187	365594.05	1331245.75	Аналитический метод	0.10	-
188	365426.78	1331012.17	Аналитический метод	0.10	-
189	365397.26	1330831.32	Аналитический метод	0.10	-
190	365343.23	1330701.84	Аналитический метод	0.10	-

191	365317.15	1330567.64	Аналитический метод	0.10	-
192	365330.49	1330503.11	Аналитический метод	0.10	-
193	365327.94	1330414.47	Аналитический метод	0.10	-
194	365276.27	1330216.54	Аналитический метод	0.10	-
195	365444.59	1329963.79	Аналитический метод	0.10	-
196	365509.19	1329798.44	Аналитический метод	0.10	-
197	365512.83	1329799.86	Аналитический метод	0.10	-
198	365514.83	1329794.74	Аналитический метод	0.10	-
199	365511.19	1329793.32	Аналитический метод	0.10	-
200	365556.85	1329676.47	Аналитический метод	0.10	-
201	365860.51	1329652.45	Аналитический метод	0.10	-
202	366053.56	1329661.82	Аналитический метод	0.10	-
203	366223.77	1329620.36	Аналитический метод	0.10	-
204	366262.17	1329578.56	Аналитический метод	0.10	-
205	366316.67	1329519.23	Аналитический метод	0.10	-
206	366407.51	1329420.35	Аналитический метод	0.10	-
207	366416.35	1329410.72	Аналитический метод	0.10	-
208	366431.44	1329403.28	Аналитический метод	0.10	-
209	366433.73	1329402.15	Аналитический метод	0.10	-
210	366457.72	1329390.31	Аналитический метод	0.10	-
211	366488.68	1329343.94	Аналитический метод	0.10	-
212	366488.95	1329343.43	Аналитический метод	0.10	-
213	366493.87	1329333.86	Аналитический метод	0.10	-
214	366505.44	1329311.37	Аналитический метод	0.10	-
215	366697.50	1329069.67	Аналитический метод	0.10	-
216	366727.18	1329032.32	Аналитический метод	0.10	-
217	366766.59	1328895.23	Аналитический метод	0.10	-
218	366777.17	1328858.42	Аналитический метод	0.10	-
219	366795.52	1328842.60	Аналитический метод	0.10	-
220	366847.94	1328797.40	Аналитический метод	0.10	-
221	366880.56	1328778.42	Аналитический метод	0.10	-
222	366947.30	1328686.40	Аналитический метод	0.10	-
223	367156.36	1328457.15	Аналитический метод	0.10	-
224	367254.71	1328386.20	Аналитический метод	0.10	-
225	367371.91	1328301.65	Аналитический метод	0.10	-
226	367787.79	1328001.63	Аналитический метод	0.10	-
227	367816.95	1327980.59	Аналитический метод	0.10	-
228	367943.82	1327856.89	Аналитический метод	0.10	-
229	368192.75	1327614.18	Аналитический метод	0.10	-
230	368336.35	1327474.17	Аналитический метод	0.10	-
231	368386.39	1327436.27	Аналитический метод	0.10	-
232	368399.52	1327421.22	Аналитический метод	0.10	-
233	368402.46	1327423.78	Аналитический метод	0.10	-
234	368406.07	1327419.64	Аналитический метод	0.10	-
235	368403.13	1327417.07	Аналитический метод	0.10	-
236	368407.44	1327412.13	Аналитический метод	0.10	-
237	368406.69	1327411.48	Аналитический метод	0.10	-
22	368413.72	1327403.41	Аналитический метод	0.10	-
238	368404.40	1327395.85	Аналитический метод	0.10	-
239	368410.61	1327400.89	Аналитический метод	0.10	-

240	368403.68	1327408.84	Аналитический метод	0.10	-
241	368402.92	1327408.19	Аналитический метод	0.10	-
242	368398.61	1327413.13	Аналитический метод	0.10	-
243	368395.67	1327410.57	Аналитический метод	0.10	-
244	368392.06	1327414.71	Аналитический метод	0.10	-
245	368395.00	1327417.27	Аналитический метод	0.10	-
246	368382.28	1327431.86	Аналитический метод	0.10	-
247	368332.43	1327469.62	Аналитический метод	0.10	-
248	368188.57	1327609.88	Аналитический метод	0.10	-
249	367941.50	1327850.77	Аналитический метод	0.10	-
250	367813.08	1327975.98	Аналитический метод	0.10	-
251	367783.66	1327997.20	Аналитический метод	0.10	-
252	367368.40	1328296.78	Аналитический метод	0.10	-
253	367241.78	1328388.13	Аналитический метод	0.10	-
254	367152.35	1328452.65	Аналитический метод	0.10	-
255	366942.64	1328682.61	Аналитический метод	0.10	-
256	366876.45	1328773.87	Аналитический метод	0.10	-
257	366844.44	1328792.50	Аналитический метод	0.10	-
258	366799.22	1328831.49	Аналитический метод	0.10	-
259	366771.90	1328855.05	Аналитический метод	0.10	-
260	366759.06	1328899.72	Аналитический метод	0.10	-
261	366721.74	1329029.52	Аналитический метод	0.10	-
262	366692.80	1329065.93	Аналитический метод	0.10	-
263	366500.37	1329308.10	Аналитический метод	0.10	-
264	366486.80	1329334.48	Аналитический метод	0.10	-
265	366485.43	1329337.15	Аналитический метод	0.10	-
266	366483.50	1329340.90	Аналитический метод	0.10	-
267	366466.23	1329366.77	Аналитический метод	0.10	-
268	366462.58	1329372.23	Аналитический метод	0.10	-
269	366457.82	1329379.36	Аналитический метод	0.10	-
270	366453.62	1329385.64	Аналитический метод	0.10	-
271	366447.76	1329388.54	Аналитический метод	0.10	-
272	366444.96	1329389.91	Аналитический метод	0.10	-
273	366412.69	1329405.84	Аналитический метод	0.10	-
274	366393.79	1329426.41	Аналитический метод	0.10	-
275	366342.79	1329481.93	Аналитический метод	0.10	-
276	366257.61	1329574.65	Аналитический метод	0.10	-
277	366220.58	1329614.97	Аналитический метод	0.10	-
278	366052.98	1329655.79	Аналитический метод	0.10	-
279	365860.42	1329646.44	Аналитический метод	0.10	-
280	365552.63	1329670.78	Аналитический метод	0.10	-
281	365505.61	1329791.14	Аналитический метод	0.10	-
282	365501.97	1329789.72	Аналитический метод	0.10	-
283	365499.97	1329794.84	Аналитический метод	0.10	-
284	365503.60	1329796.26	Аналитический метод	0.10	-
285	365439.23	1329961.00	Аналитический метод	0.10	-
286	365269.78	1330215.45	Аналитический метод	0.10	-
287	365321.96	1330415.33	Аналитический метод	0.10	-
288	365324.47	1330502.58	Аналитический метод	0.10	-
289	365311.03	1330567.60	Аналитический метод	0.10	-
290	365337.45	1330703.58	Аналитический метод	0.10	-

291	365391.46	1330832.98	Аналитический метод	0.10	-
292	365421.08	1331014.53	Аналитический метод	0.10	-
293	365588.74	1331248.64	Аналитический метод	0.10	-
294	365669.74	1331454.48	Аналитический метод	0.10	-
295	366040.66	1332167.25	Аналитический метод	0.10	-
296	366072.16	1332197.18	Аналитический метод	0.10	-
297	366096.79	1332238.57	Аналитический метод	0.10	-
298	366126.16	1332298.69	Аналитический метод	0.10	-
299	366173.59	1332385.97	Аналитический метод	0.10	-
300	366177.68	1332412.14	Аналитический метод	0.10	-
301	366184.01	1332452.73	Аналитический метод	0.10	-
302	366185.59	1332462.89	Аналитический метод	0.10	-
303	366178.20	1332529.15	Аналитический метод	0.10	-
304	366095.12	1332670.38	Аналитический метод	0.10	-
305	366029.39	1332756.05	Аналитический метод	0.10	-
306	365994.47	1332855.06	Аналитический метод	0.10	-
307	365950.51	1332979.69	Аналитический метод	0.10	-
308	365895.47	1333135.74	Аналитический метод	0.10	-
309	365883.59	1333169.41	Аналитический метод	0.10	-
310	365837.30	1333260.17	Аналитический метод	0.10	-
311	365828.43	1333277.56	Аналитический метод	0.10	-
312	365757.28	1333417.08	Аналитический метод	0.10	-
313	365723.00	1333455.55	Аналитический метод	0.10	-
314	365681.91	1333501.68	Аналитический метод	0.10	-
315	365680.91	1333502.80	Аналитический метод	0.10	-
316	365680.25	1333504.27	Аналитический метод	0.10	-
317	365657.25	1333555.45	Аналитический метод	0.10	-
318	365640.85	1333591.93	Аналитический метод	0.10	-
319	365633.71	1333633.80	Аналитический метод	0.10	-
320	365627.19	1333672.03	Аналитический метод	0.10	-
321	365603.02	1333813.71	Аналитический метод	0.10	-
322	365602.68	1333815.72	Аналитический метод	0.10	-
323	365595.92	1333814.32	Аналитический метод	0.10	-
324	365595.05	1333814.13	Аналитический метод	0.10	-
325	365597.23	1333803.71	Аналитический метод	0.10	-
326	365623.96	1333633.71	Аналитический метод	0.10	-
327	365625.92	1333621.24	Аналитический метод	0.10	-
328	365637.85	1333573.60	Аналитический метод	0.10	-
329	365654.78	1333528.72	Аналитический метод	0.10	-
330	365672.24	1333497.94	Аналитический метод	0.10	-
331	365713.82	1333453.57	Аналитический метод	0.10	-
332	365722.34	1333444.47	Аналитический метод	0.10	-
333	365744.09	1333414.19	Аналитический метод	0.10	-
334	365760.93	1333385.55	Аналитический метод	0.10	-
335	365812.79	1333289.12	Аналитический метод	0.10	-
336	365865.49	1333187.98	Аналитический метод	0.10	-
337	365895.62	1333111.20	Аналитический метод	0.10	-
338	365918.70	1333047.17	Аналитический метод	0.10	-
339	365963.32	1332916.23	Аналитический метод	0.10	-
340	365996.02	1332826.85	Аналитический метод	0.10	-
341	366023.16	1332752.67	Аналитический метод	0.10	-

342	366089.30	1332666.46	Аналитический метод	0.10	-
343	366133.56	1332587.51	Аналитический метод	0.10	-
344	366152.13	1332554.40	Аналитический метод	0.10	-
345	366167.34	1332521.51	Аналитический метод	0.10	-
346	366169.40	1332515.93	Аналитический метод	0.10	-
347	366172.96	1332506.31	Аналитический метод	0.10	-
348	366178.53	1332463.05	Аналитический метод	0.10	-
349	366177.13	1332454.03	Аналитический метод	0.10	-
350	366171.70	1332419.23	Аналитический метод	0.10	-
351	366166.87	1332388.25	Аналитический метод	0.10	-
352	366146.82	1332355.36	Аналитический метод	0.10	-
353	366090.62	1332241.90	Аналитический метод	0.10	-
354	366066.64	1332201.59	Аналитический метод	0.10	-
355	366034.23	1332171.06	Аналитический метод	0.10	-
356	366004.54	1332124.37	Аналитический метод	0.10	-
357	365681.66	1331496.46	Аналитический метод	0.10	-
358	365636.92	1331399.97	Аналитический метод	0.10	-
359	365602.79	1331312.76	Аналитический метод	0.10	-
360	365582.40	1331251.83	Аналитический метод	0.10	-
361	365411.44	1331018.46	Аналитический метод	0.10	-
362	365391.15	1330878.83	Аналитический метод	0.10	-
363	365384.62	1330834.78	Аналитический метод	0.10	-
364	365330.54	1330704.97	Аналитический метод	0.10	-
365	365303.90	1330567.55	Аналитический метод	0.10	-
366	365316.83	1330504.97	Аналитический метод	0.10	-
367	365313.45	1330410.46	Аналитический метод	0.10	-
368	365262.35	1330213.99	Аналитический метод	0.10	-
369	365432.99	1329957.75	Аналитический метод	0.10	-
370	365547.70	1329664.17	Аналитический метод	0.10	-
371	365860.38	1329638.42	Аналитический метод	0.10	-
372	366052.34	1329648.74	Аналитический метод	0.10	-
373	366216.86	1329608.67	Аналитический метод	0.10	-
374	366245.27	1329577.74	Аналитический метод	0.10	-
375	366408.42	1329400.14	Аналитический метод	0.10	-
376	366448.84	1329380.20	Аналитический метод	0.10	-
377	366477.46	1329337.34	Аналитический метод	0.10	-
378	366481.65	1329329.19	Аналитический метод	0.10	-
379	366494.47	1329304.26	Аналитический метод	0.10	-
380	366687.32	1329061.58	Аналитический метод	0.10	-
381	366715.40	1329026.25	Аналитический метод	0.10	-
382	366750.66	1328903.59	Аналитический метод	0.10	-
383	366765.75	1328851.11	Аналитический метод	0.10	-
384	366803.55	1328818.51	Аналитический метод	0.10	-
385	366840.36	1328786.77	Аналитический метод	0.10	-
386	366871.65	1328768.56	Аналитический метод	0.10	-
387	366937.10	1328678.32	Аналитический метод	0.10	-
388	367147.66	1328447.40	Аналитический метод	0.10	-
389	367210.51	1328402.06	Аналитический метод	0.10	-
390	367227.89	1328389.52	Аналитический метод	0.10	-
391	367364.30	1328291.11	Аналитический метод	0.10	-
392	367772.84	1327996.38	Аналитический метод	0.10	-

393	367778.85	1327992.04	Аналитический метод	0.10	-
394	367808.56	1327970.61	Аналитический метод	0.10	-
395	367938.75	1327843.67	Аналитический метод	0.10	-
396	368183.68	1327604.87	Аналитический метод	0.10	-
397	368327.85	1327464.30	Аналитический метод	0.10	-
398	368377.48	1327426.71	Аналитический метод	0.10	-
238	368404.40	1327395.85	Аналитический метод	0.10	-
399	365558.57	1333812.67	Аналитический метод	0.10	-
400	365557.06	1333819.89	Аналитический метод	0.10	-
401	365543.14	1333850.12	Аналитический метод	0.10	-
402	365546.05	1333872.55	Аналитический метод	0.10	-
403	365545.06	1333877.28	Аналитический метод	0.10	-
404	365525.26	1333893.13	Аналитический метод	0.10	-
405	365520.99	1333887.51	Аналитический метод	0.10	-
406	365522.28	1333886.78	Аналитический метод	0.10	-
407	365521.47	1333884.75	Аналитический метод	0.10	-
408	365521.86	1333880.97	Аналитический метод	0.10	-
409	365522.98	1333880.66	Аналитический метод	0.10	-
410	365523.91	1333880.30	Аналитический метод	0.10	-
411	365524.81	1333879.85	Аналитический метод	0.10	-
412	365525.65	1333879.31	Аналитический метод	0.10	-
413	365529.18	1333876.93	Аналитический метод	0.10	-
414	365529.97	1333876.34	Аналитический метод	0.10	-
415	365530.70	1333875.68	Аналитический метод	0.10	-
416	365531.36	1333874.95	Аналитический метод	0.10	-
417	365531.94	1333874.15	Аналитический метод	0.10	-
418	365532.44	1333873.31	Аналитический метод	0.10	-
419	365532.86	1333872.41	Аналитический метод	0.10	-
420	365533.18	1333871.48	Аналитический метод	0.10	-
421	365533.41	1333870.53	Аналитический метод	0.10	-
422	365533.55	1333869.55	Аналитический метод	0.10	-
423	365533.59	1333868.57	Аналитический метод	0.10	-
424	365533.54	1333867.58	Аналитический метод	0.10	-
425	365533.38	1333866.61	Аналитический метод	0.10	-
426	365533.14	1333865.66	Аналитический метод	0.10	-
427	365532.80	1333864.73	Аналитический метод	0.10	-
428	365532.37	1333863.85	Аналитический метод	0.10	-
429	365531.85	1333863.01	Аналитический метод	0.10	-
430	365530.32	1333860.74	Аналитический метод	0.10	-
431	365534.32	1333852.13	Аналитический метод	0.10	-
432	365535.62	1333852.74	Аналитический метод	0.10	-
433	365536.38	1333852.95	Аналитический метод	0.10	-
434	365537.16	1333852.85	Аналитический метод	0.10	-
435	365537.85	1333852.46	Аналитический метод	0.10	-
436	365538.33	1333851.83	Аналитический метод	0.10	-
437	365538.53	1333851.06	Аналитический метод	0.10	-
438	365538.41	1333850.28	Аналитический метод	0.10	-
439	365538.01	1333849.61	Аналитический метод	0.10	-
440	365537.37	1333849.14	Аналитический метод	0.10	-
441	365536.01	1333848.51	Аналитический метод	0.10	-

442	365552.38	1333813.37	Аналитический метод	0.10	-
443	365552.77	1333811.47	Аналитический метод	0.10	-
399	365558.57	1333812.67	Аналитический метод	0.10	-
444	365561.24	1333799.95	Аналитический метод	0.10	-
445	365559.80	1333806.80	Аналитический метод	0.10	-
446	365548.12	1333804.37	Аналитический метод	0.10	-
447	365546.65	1333811.47	Аналитический метод	0.10	-
448	365526.37	1333855.00	Аналитический метод	0.10	-
449	365525.75	1333854.31	Аналитический метод	0.10	-
450	365525.06	1333853.68	Аналитический метод	0.10	-
451	365524.32	1333853.12	Аналитический метод	0.10	-
452	365523.53	1333852.62	Аналитический метод	0.10	-
453	365522.70	1333852.21	Аналитический метод	0.10	-
454	365521.83	1333851.87	Аналитический метод	0.10	-
455	365520.94	1333851.62	Аналитический метод	0.10	-
456	365520.02	1333851.45	Аналитический метод	0.10	-
457	365519.10	1333851.36	Аналитический метод	0.10	-
458	365518.17	1333851.36	Аналитический метод	0.10	-
459	365517.24	1333851.45	Аналитический метод	0.10	-
460	365516.33	1333851.62	Аналитический метод	0.10	-
461	365515.43	1333851.88	Аналитический метод	0.10	-
462	365514.57	1333852.22	Аналитический метод	0.10	-
463	365513.74	1333852.64	Аналитический метод	0.10	-
464	365512.95	1333853.13	Аналитический метод	0.10	-
465	365509.45	1333855.51	Аналитический метод	0.10	-
466	365508.63	1333856.10	Аналитический метод	0.10	-
467	365508.10	1333856.58	Аналитический метод	0.10	-
468	365499.14	1333854.50	Аналитический метод	0.10	-
469	365497.65	1333855.57	Аналитический метод	0.10	-
470	365496.77	1333854.20	Аналитический метод	0.10	-
471	365495.13	1333851.35	Аналитический метод	0.10	-
472	365510.60	1333838.96	Аналитический метод	0.10	-
473	365526.49	1333838.16	Аналитический метод	0.10	-
474	365539.96	1333809.25	Аналитический метод	0.10	-
475	365542.69	1333796.09	Аналитический метод	0.10	-
444	365561.24	1333799.95	Аналитический метод	0.10	-

3. Сведения о характерных точках части (частей) границы объекта

Обозначение характерных точек части границы	Координаты, м		Метод определения координат характерной точки	Средняя квадратическая погрешность положения характерной точки (Mt), м	Описание обозначения точки на местности (при наличии)
	X	Y			
1	2	3	4	5	6
-	-	-	-	-	-

Раздел 3

Сведения о местоположении измененных (уточненных) границ объекта

1. Система координат -

2. Сведения о характерных точках границ объекта


Обозначение характерных точек границ	Существующие координаты, м		Измененные (уточненные) координаты, м		Метод определения координат характерной точки	Средняя квадратическая погрешность положения характерной точки (Mt), м	Описание обозначения точки на местности (при наличии)
	X	Y	X	Y			
1	2	3	4	5	6	7	8
-	-	-	-	-	-	-	

3. Сведения о характерных точках части (частей) границы объекта

Обозначение характерных точек части границы	Существующие координаты, м		Измененные (уточненные) координаты, м		Метод определения координат характерной точки	Средняя квадратическая погрешность положения характерной точки (Mt), м	Описание обозначения точки на местности (при наличии)
	X	Y	X	Y			
1	2	3	4	5	6	7	8
-	-	-	-	-	-	-	

СХЕМА РАСПОЛОЖЕНИЯ ГРАНИЦ ПУБЛИЧНОГО СЕРВИТУТА

СХЕМА РАСПОЛОЖЕНИЯ ЛИСТОВ

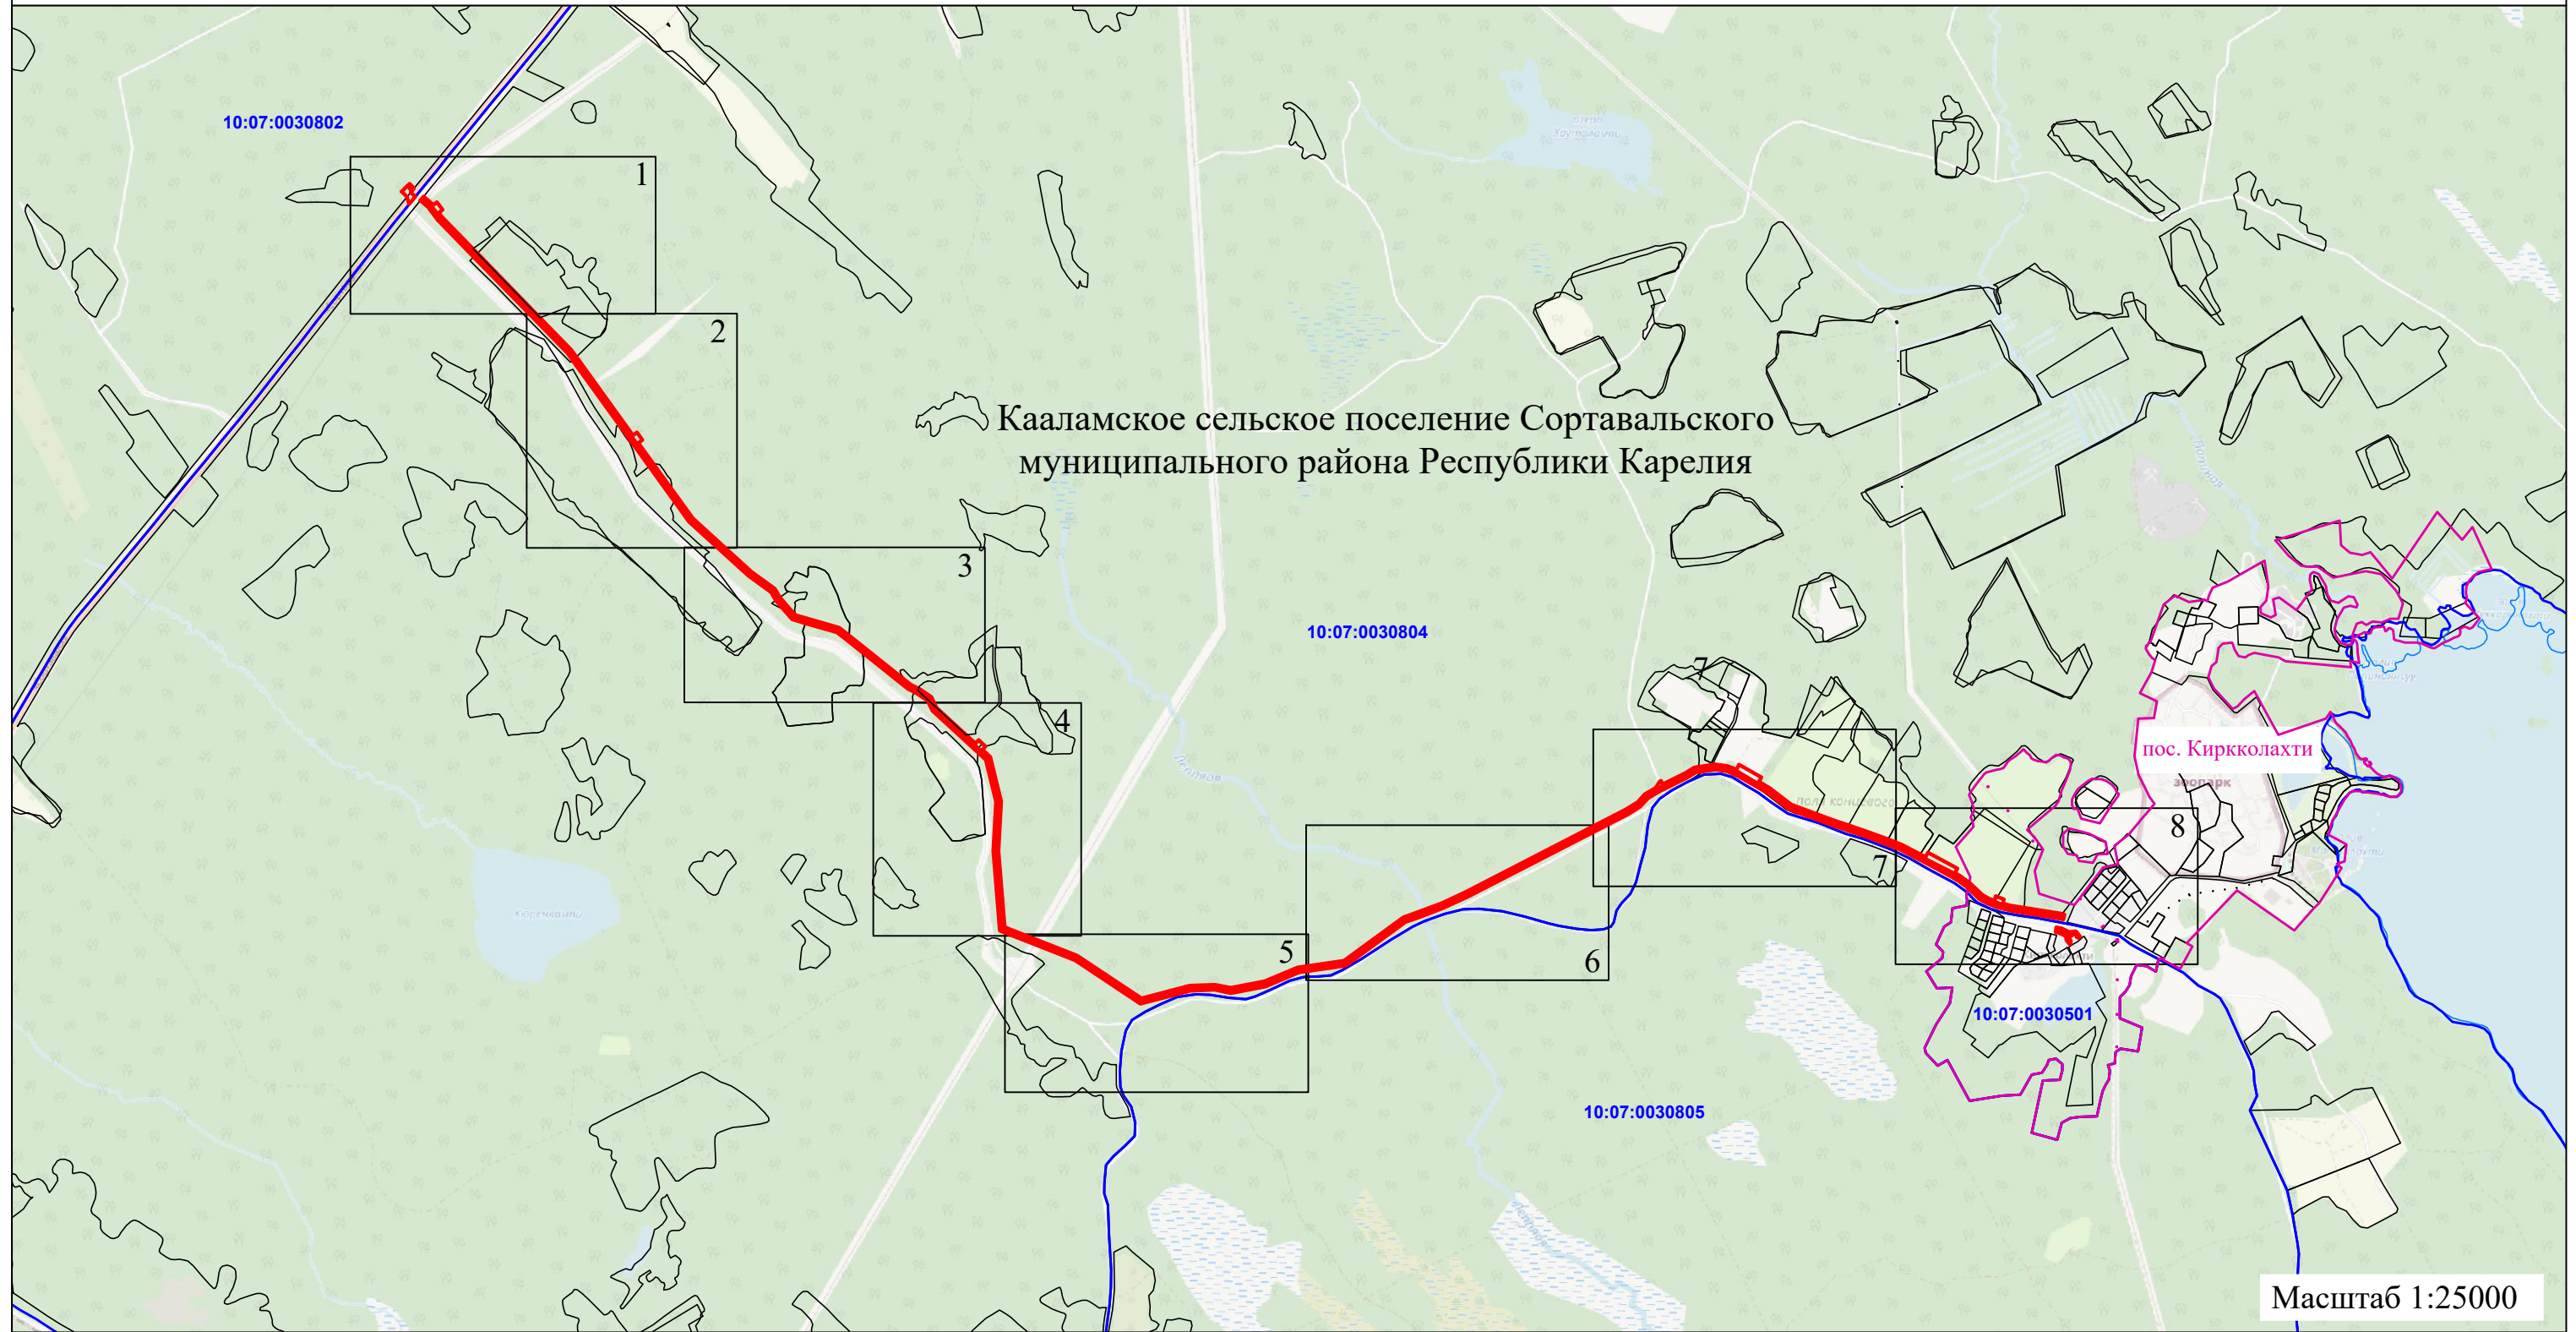

УСЛОВНЫЕ ОБОЗНАЧЕНИЯ:

— - проектная граница публичного сервитута


— - граница земельного участка по сведениям ЕГРН

10:07:0030804 - граница и номер кадастрового квартала по сведениям ЕГРН

— - граница населенного пункта

СХЕМА РАСПОЛОЖЕНИЯ ГРАНИЦ ПУБЛИЧНОГО СЕРВИТУТА

ЛИСТ 1

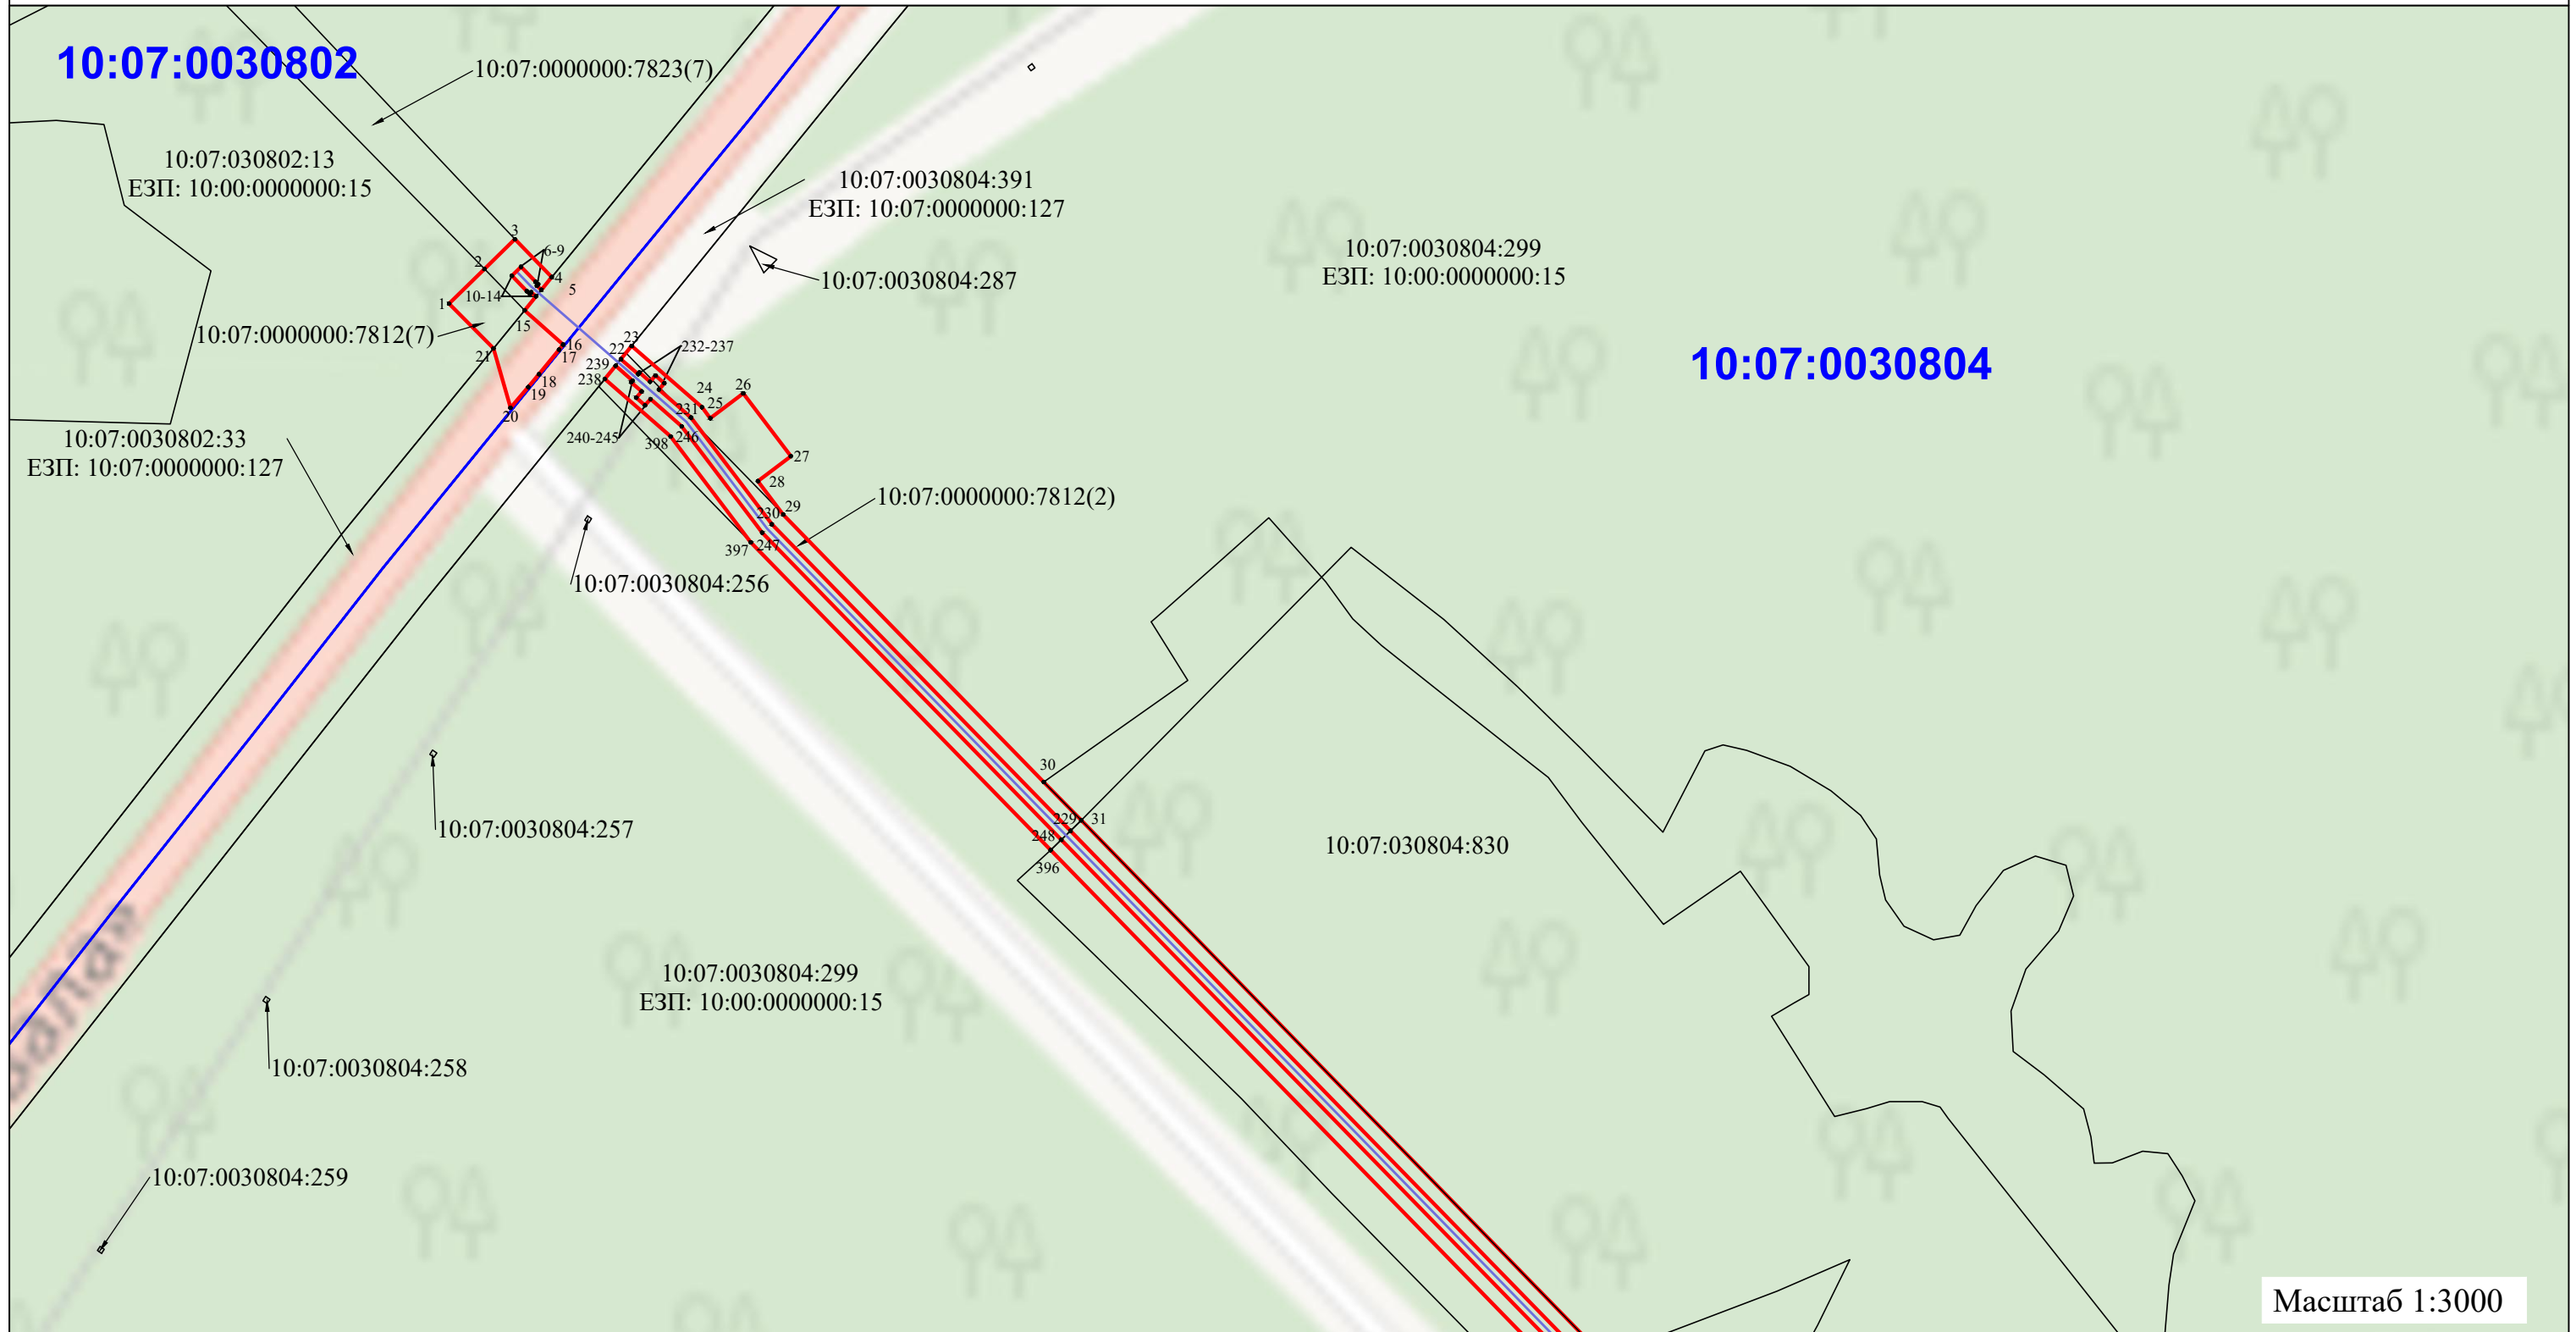

УСЛОВНЫЕ ОБОЗНАЧЕНИЯ:

— - проектная граница публичного сервитута


10:07:0030804 - граница и номер кадастрового квартала по сведениям ЕГРН

— - граница населенного пункта

— - ось проектируемого подземного газопровода

10:07:0030804:809 - граница и номер земельного участка по сведениям ЕГРН

• 1 - обозначение характерной точки границы публичного сервитута

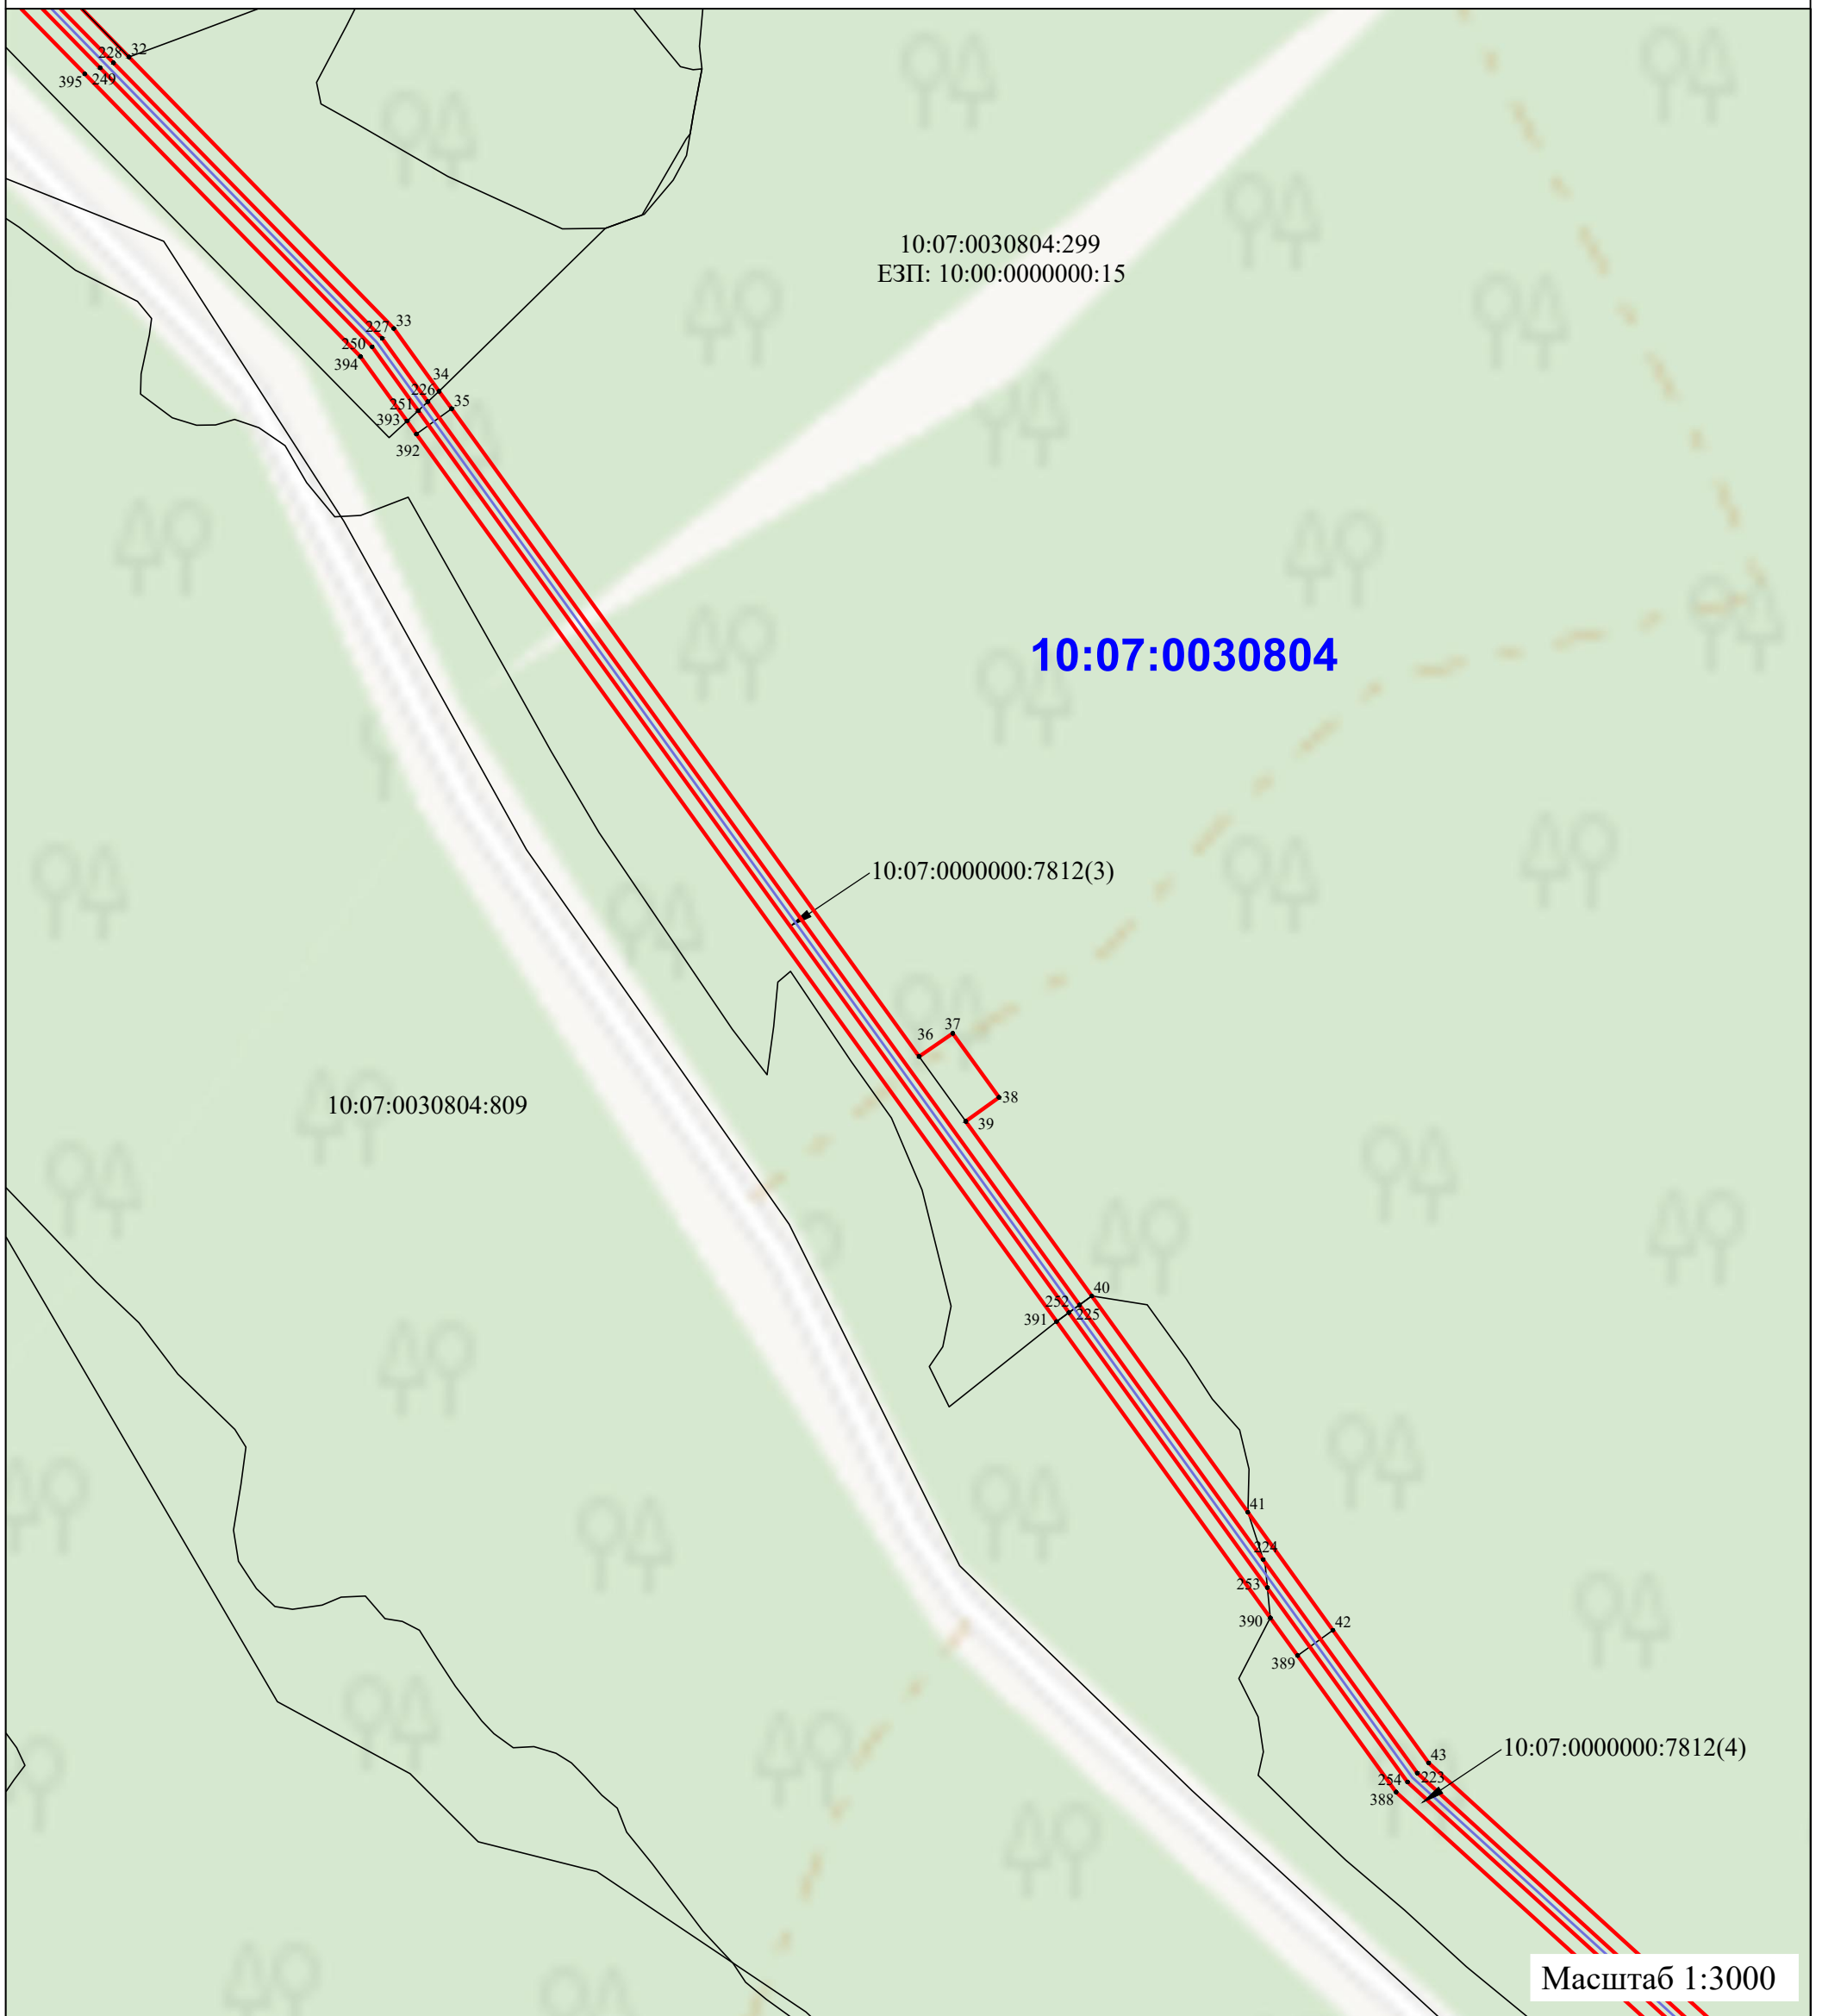


УСЛОВНЫЕ ОБОЗНАЧЕНИЯ:

- - проектная граница публичного сервитута
- 10:07:0030804 - граница и номер кадастрового квартала по сведениям ЕГРН
- - граница населенного пункта
- - ось проектируемого подземного газопровода
- 10:07:0030804:809 - граница и номер земельного участка по сведениям ЕГРН
- 1 - обозначение характерной точки границы публичного сервитута

СХЕМА РАСПОЛОЖЕНИЯ ГРАНИЦ ПУБЛИЧНОГО СЕРВИТУТА

ЛИСТ 3

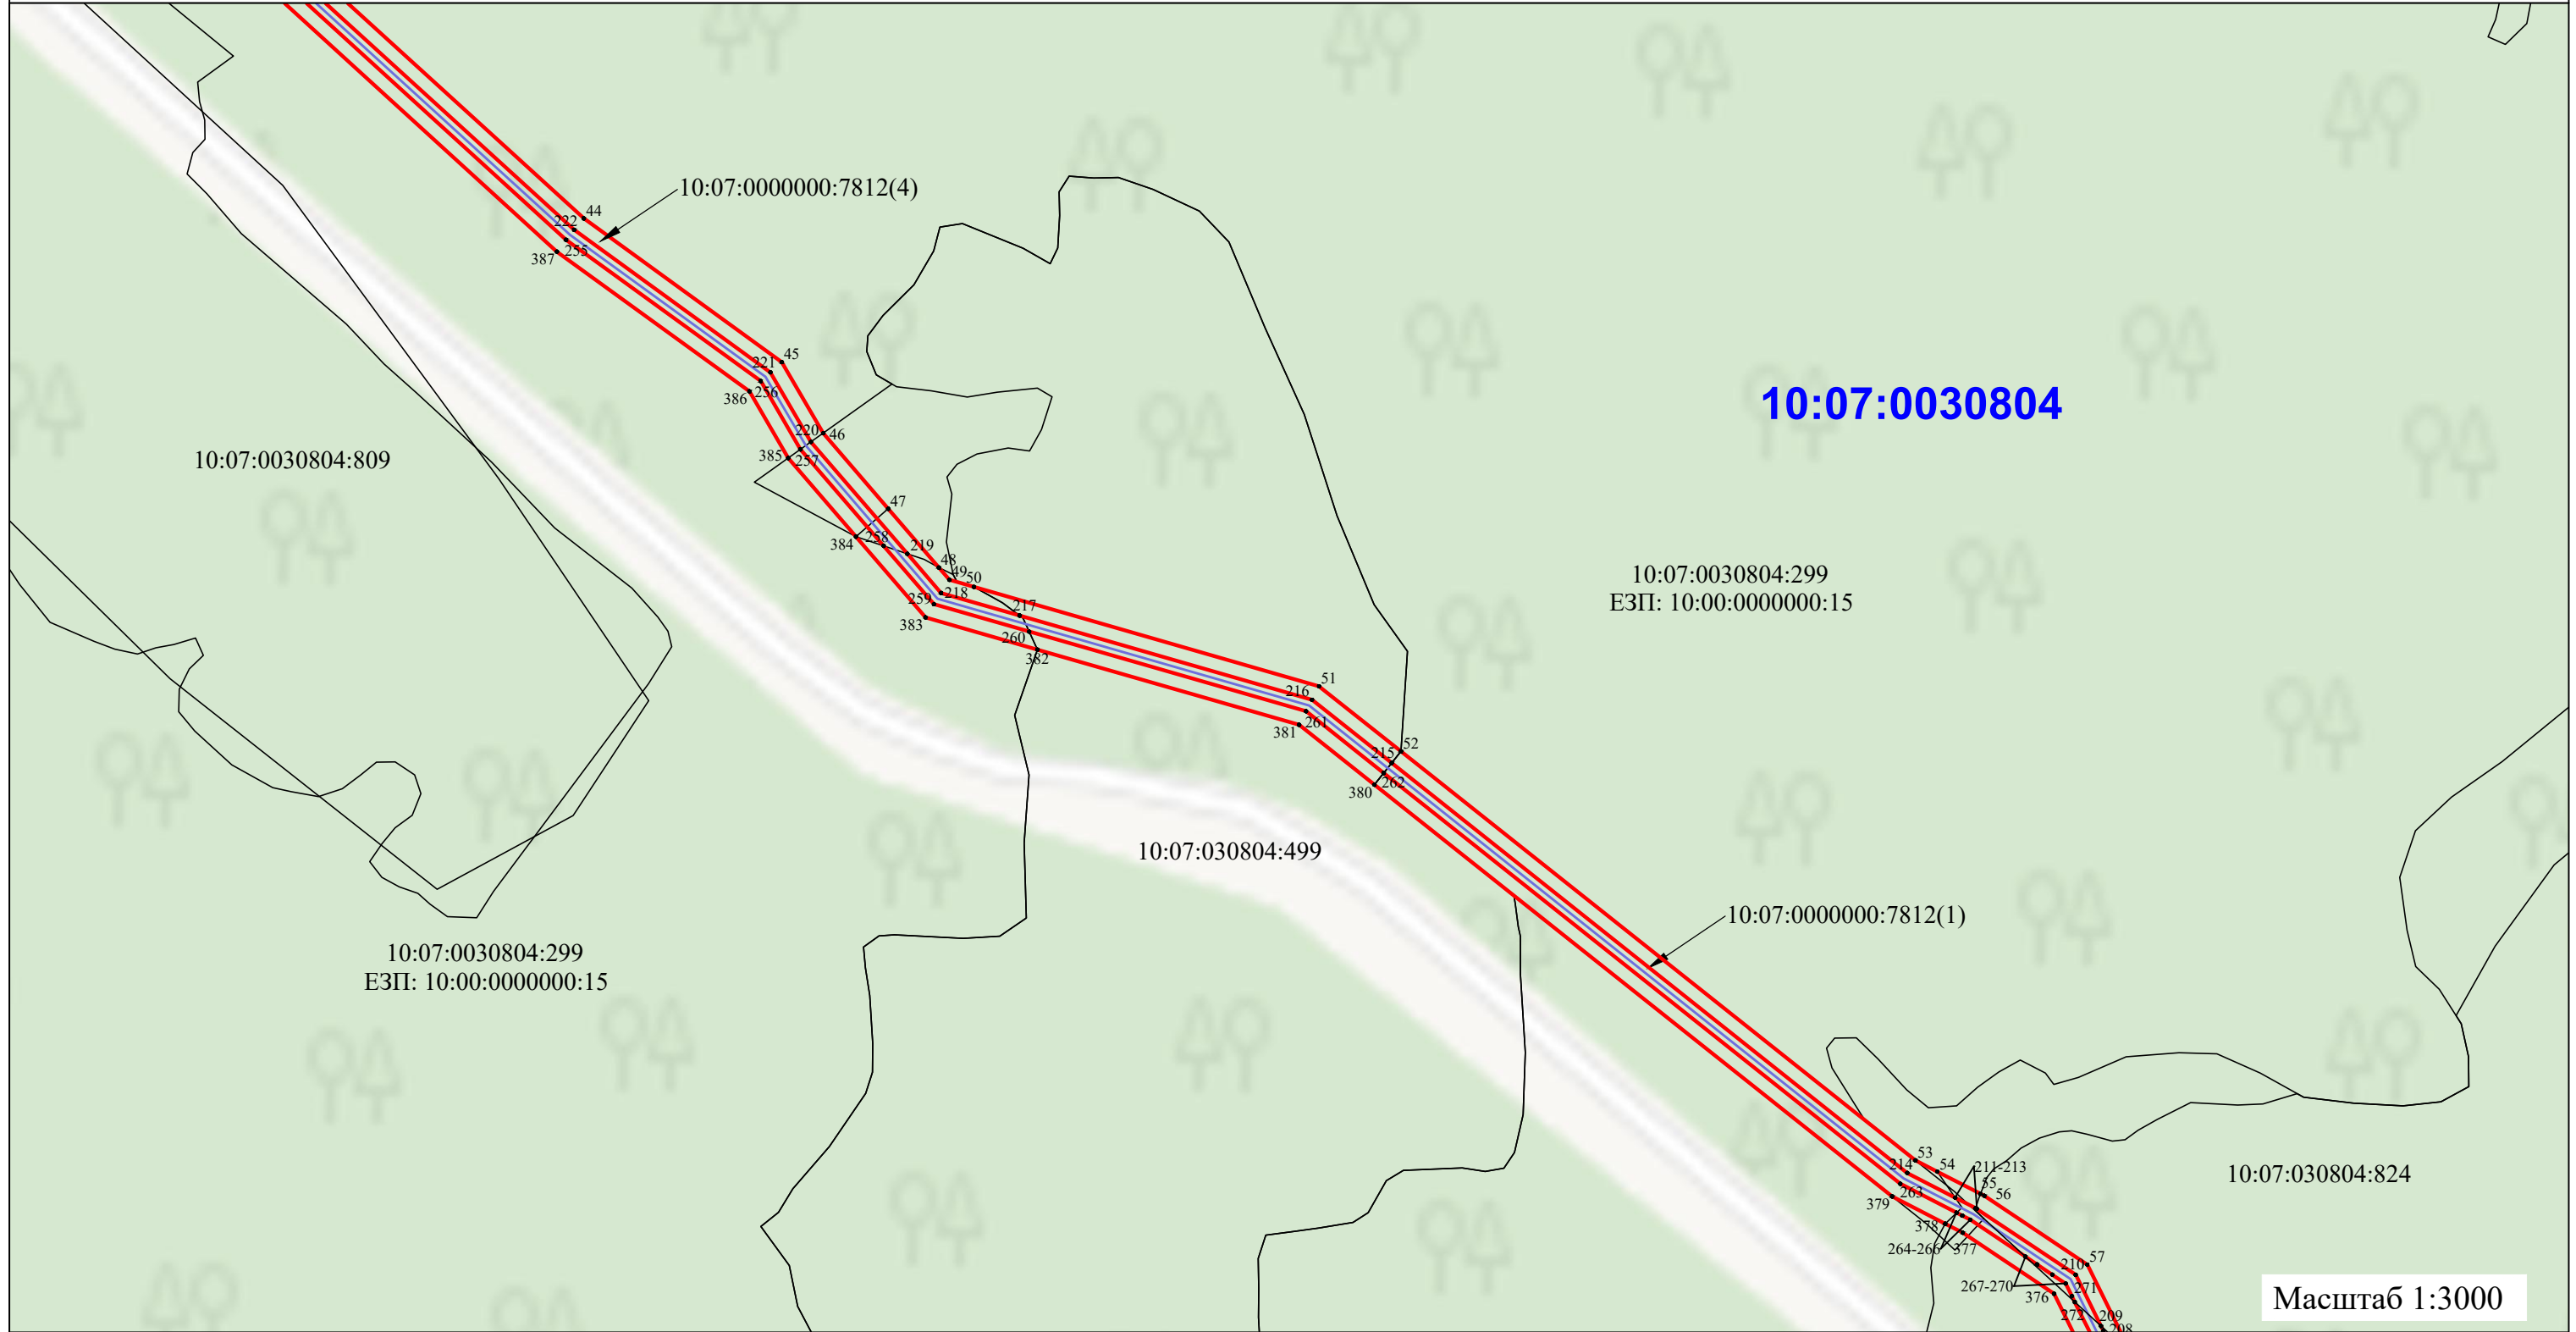

УСЛОВНЫЕ ОБОЗНАЧЕНИЯ:

— - проектная граница публичного сервитута

10:07:0030804 - граница и номер кадастрового квартала по сведениям ЕГРН


— - граница населенного пункта

— - ось проектируемого подземного газопровода

10:07:0030804:809 - граница и номер земельного участка по сведениям ЕГРН

• 1 - обозначение характерной точки границы публичного сервитута

Масштаб 1:3000

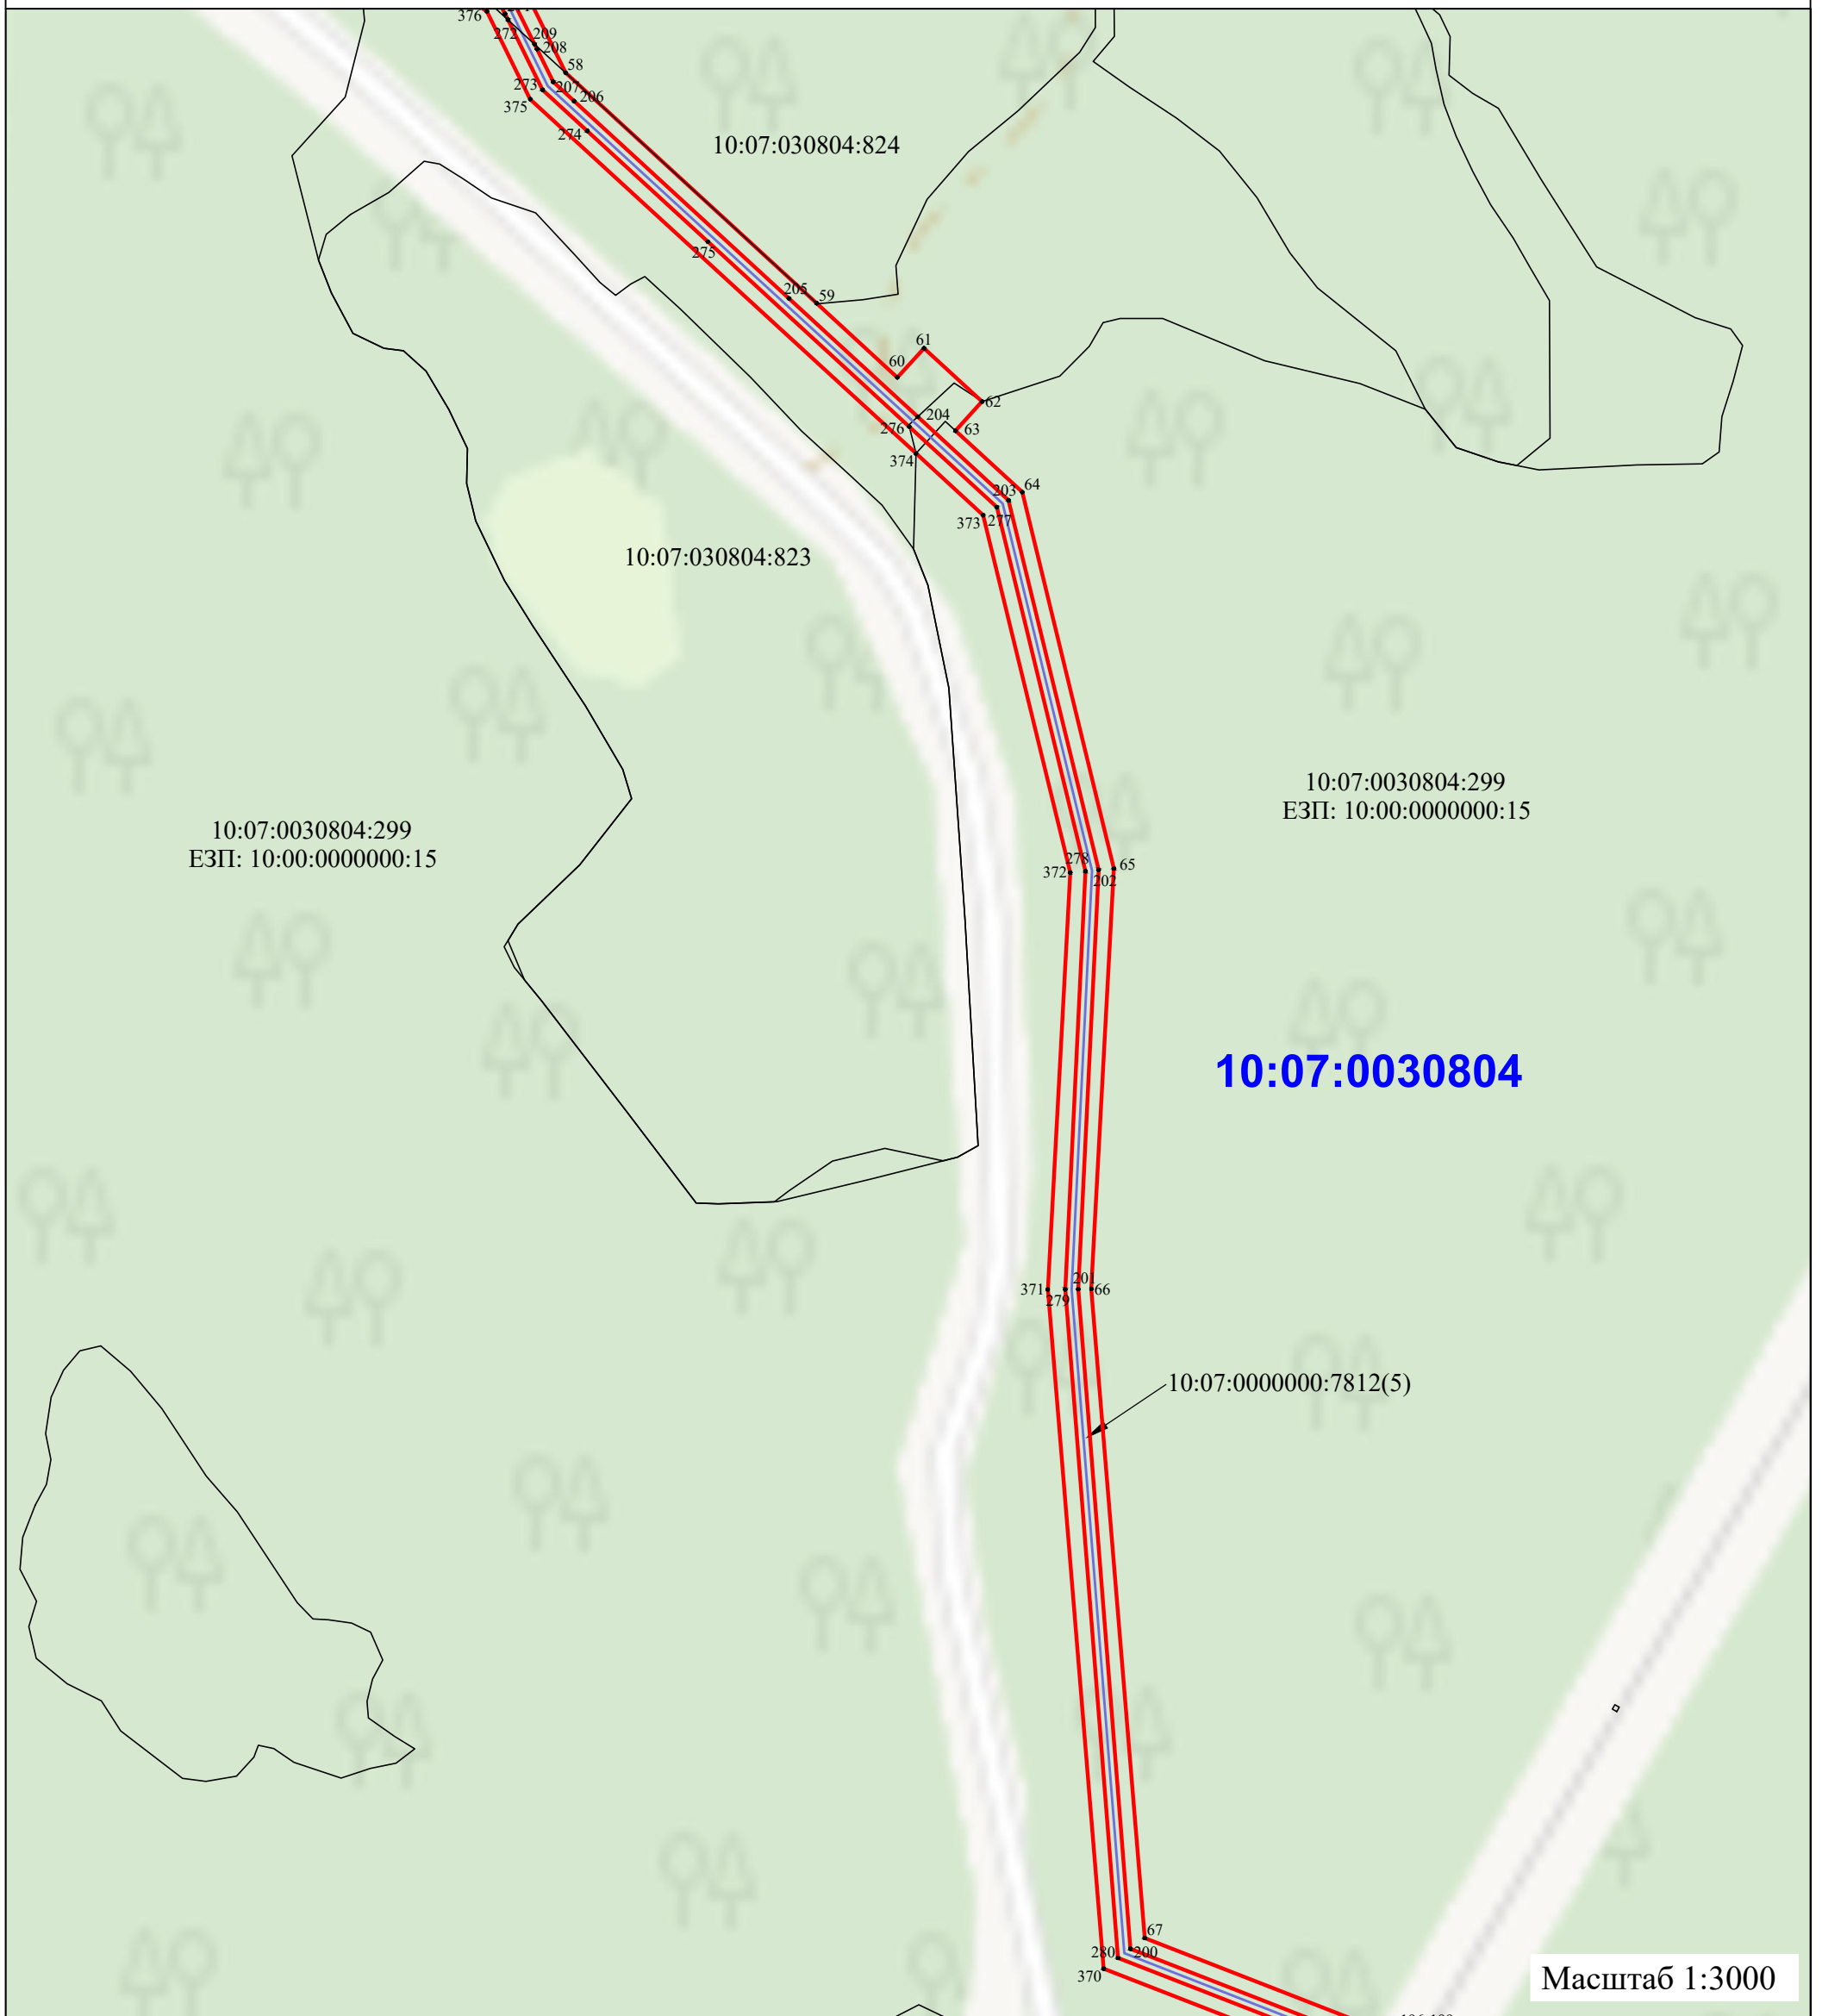


Масштаб 1:3000

УСЛОВНЫЕ ОБОЗНАЧЕНИЯ:

- - проектная граница публичного сервитута
- 10:07:0030804 - граница и номер кадастрового квартала по сведениям ЕГРН
- - граница населенного пункта
- - ось проектируемого подземного газопровода
- 10:07:0030804:809 - граница и номер земельного участка по сведениям ЕГРН
- 1 - обозначение характерной точки границы публичного сервитута

СХЕМА РАСПОЛОЖЕНИЯ ГРАНИЦ ПУБЛИЧНОГО СЕРВИТУТА

ЛИСТ 5

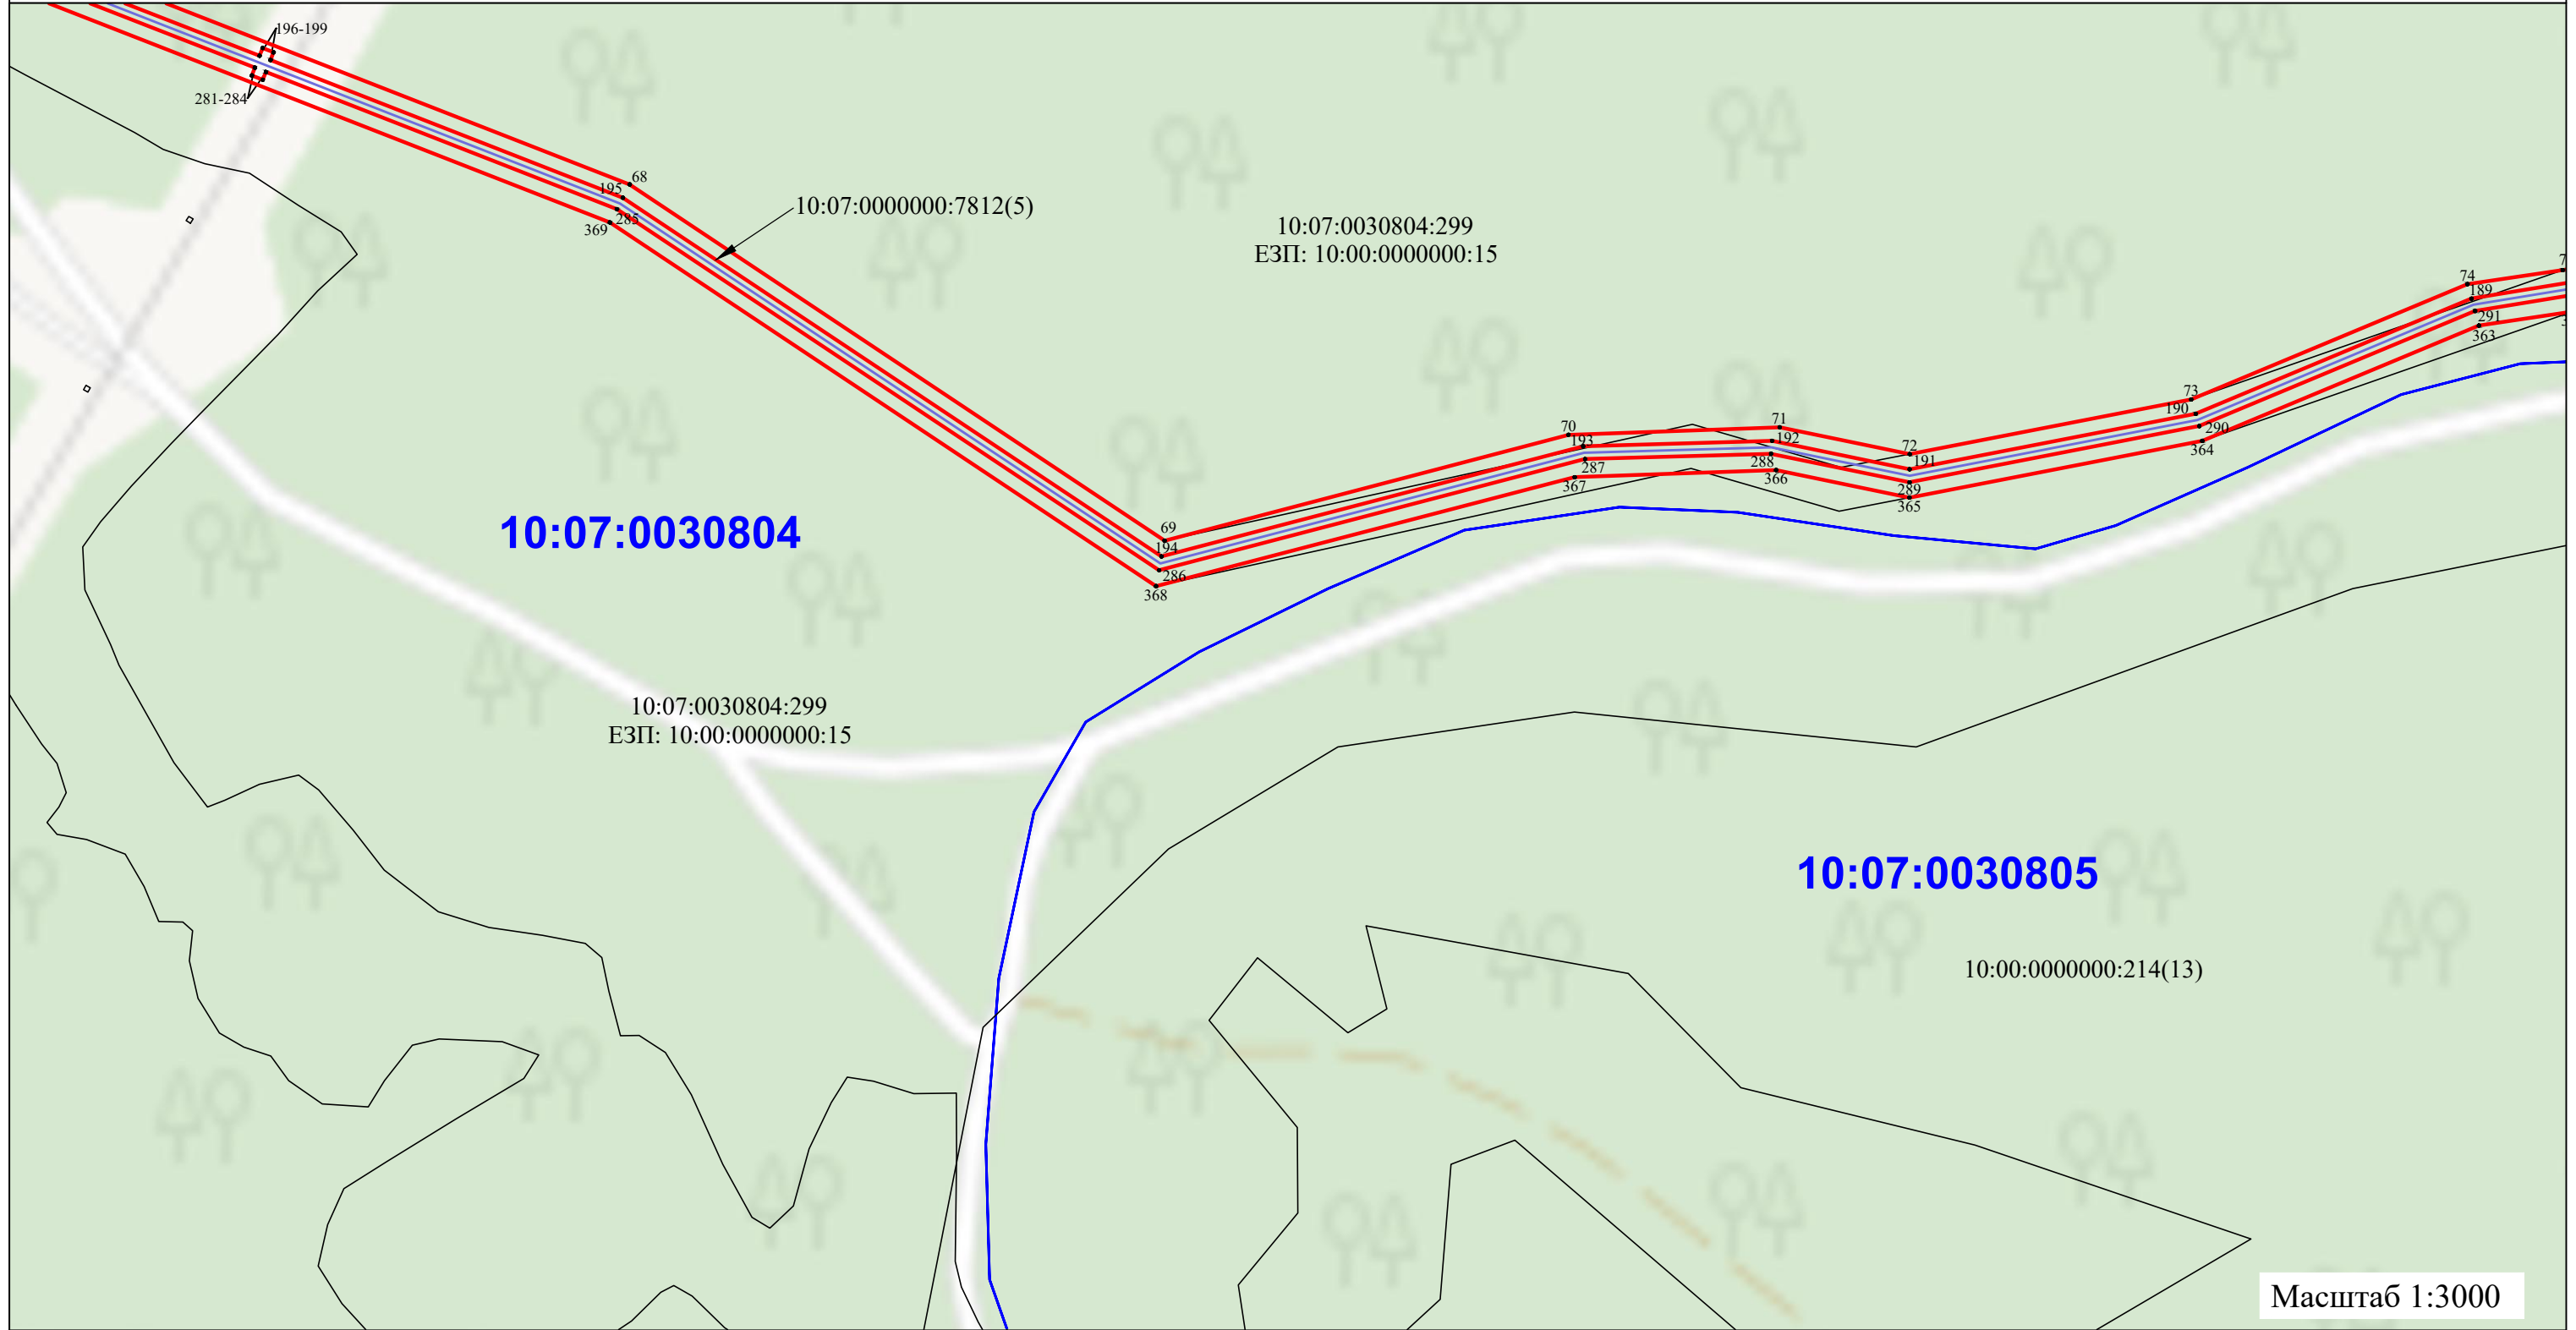

УСЛОВНЫЕ ОБОЗНАЧЕНИЯ:

— - проектная граница публичного сервитута


10:07:0030804 - граница и номер кадастрового квартала по сведениям ЕГРН

— - граница населенного пункта

— - ось проектируемого подземного газопровода

10:07:0030804:809 - граница и номер земельного участка по сведениям ЕГРН

• 1 - обозначение характерной точки границы публичного сервитута

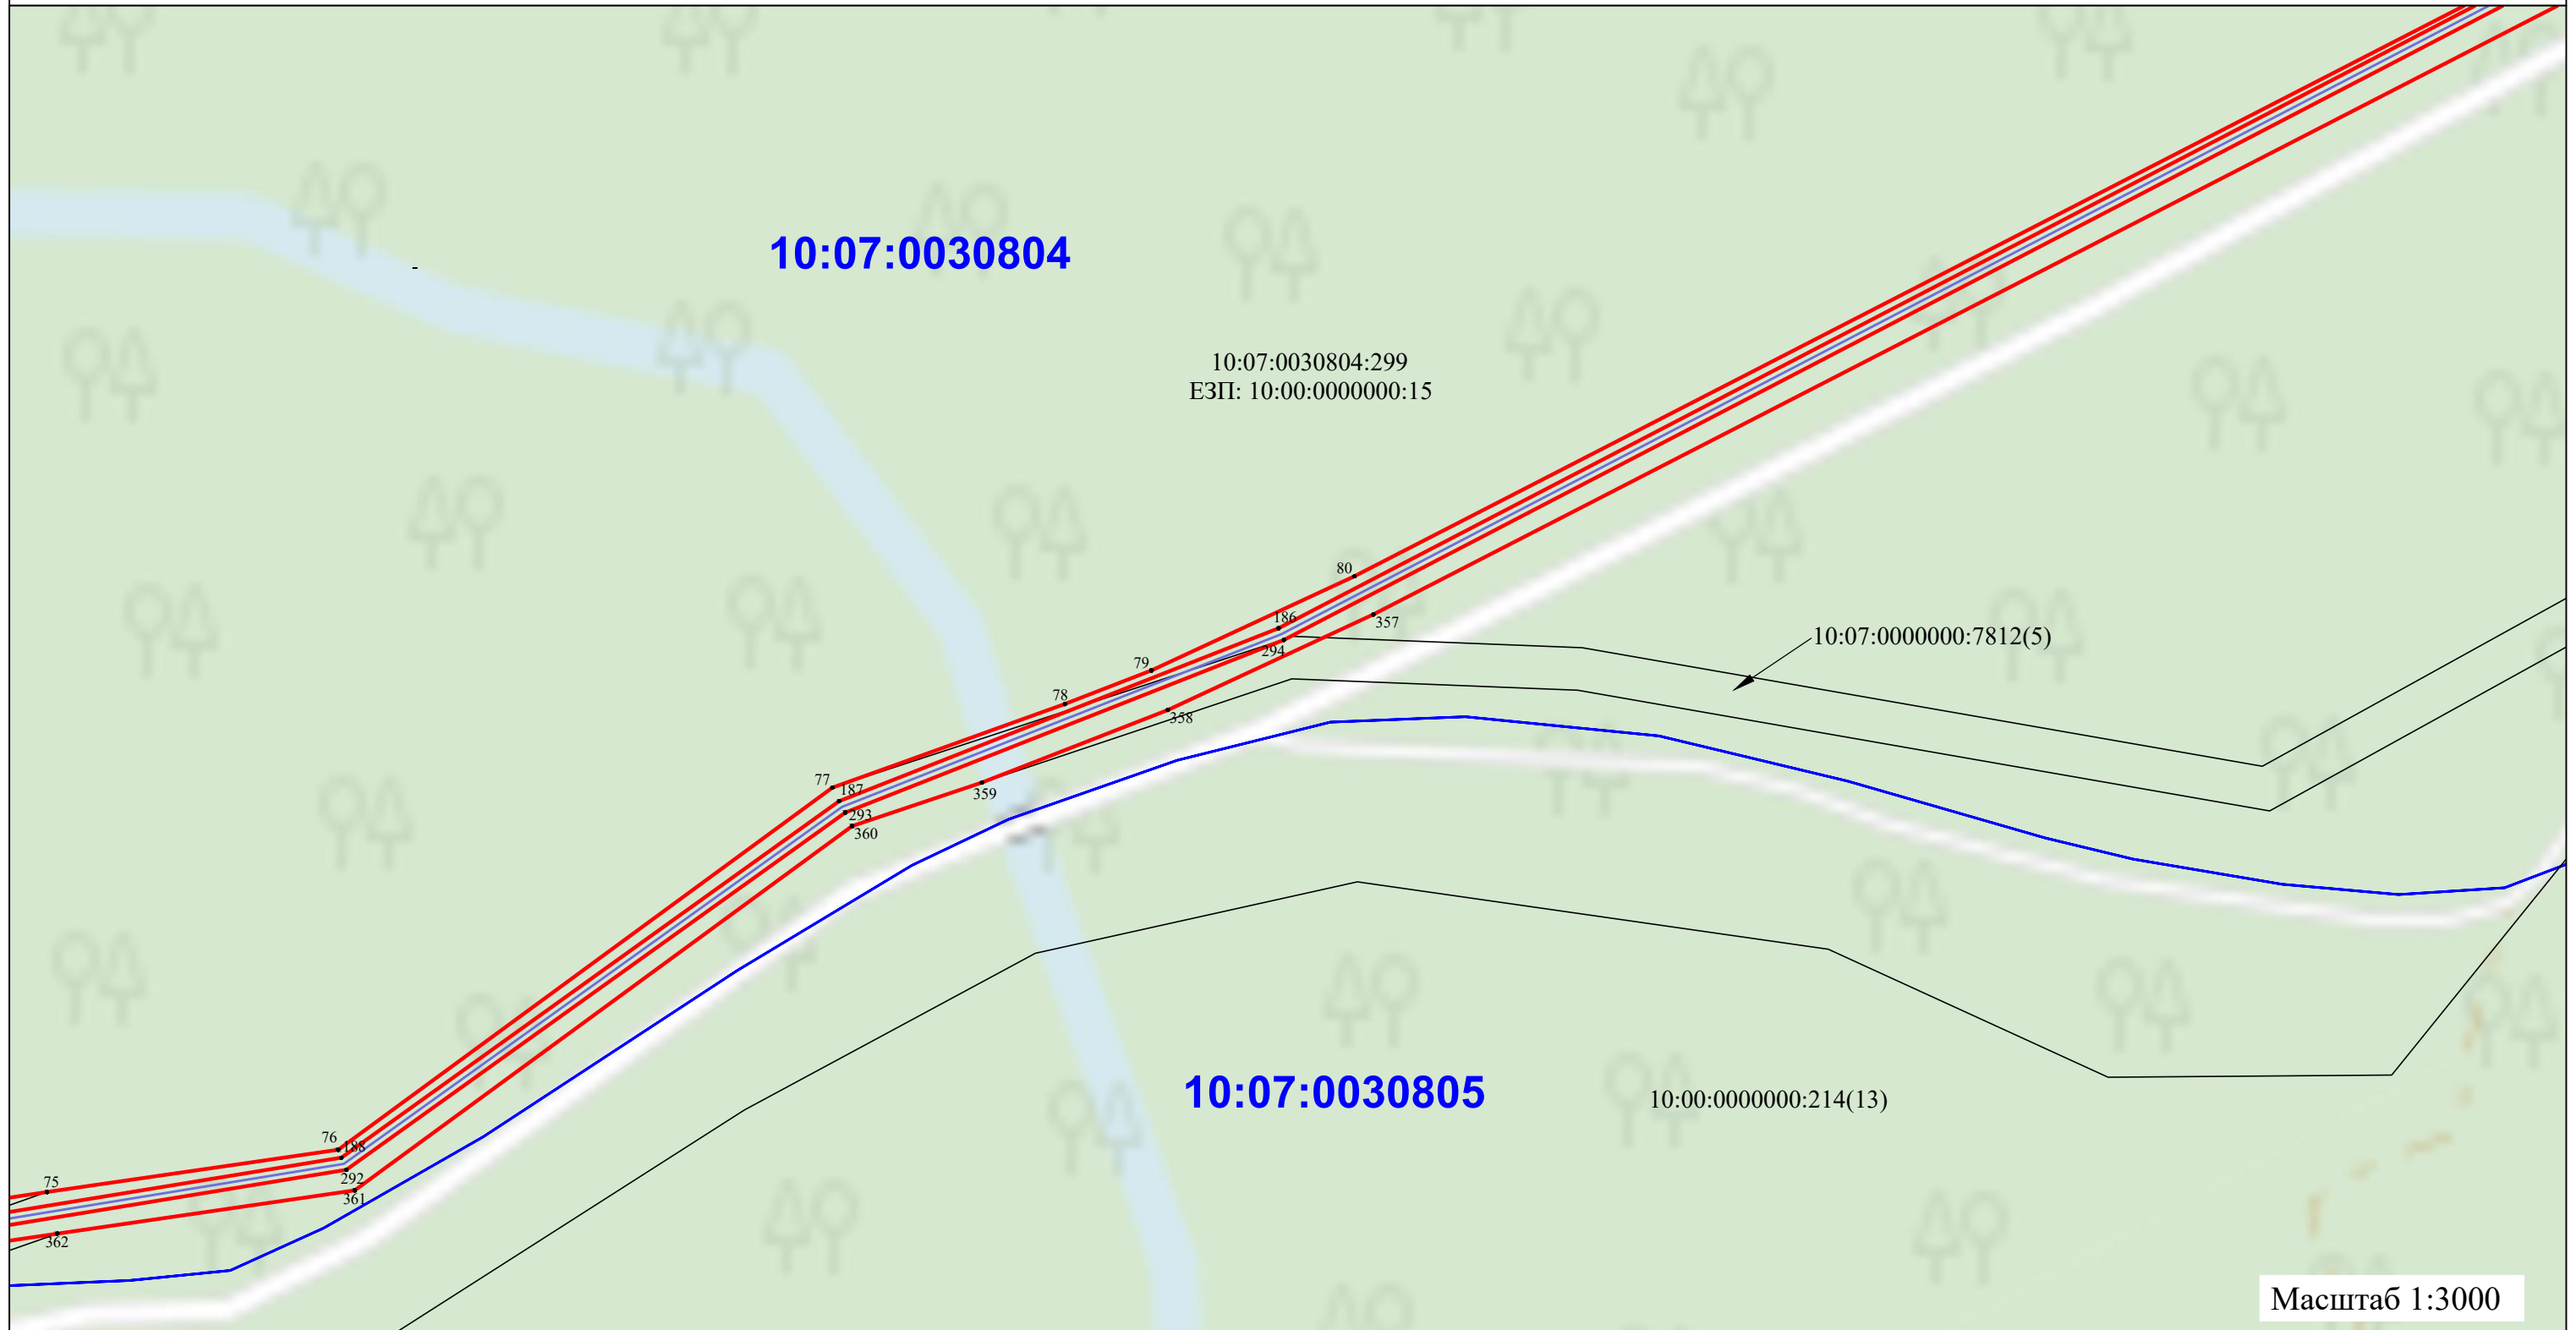

Масштаб 1:3000

УСЛОВНЫЕ ОБОЗНАЧЕНИЯ:

— - проектная граница публичного сервитута

10:07:0030804 - граница и номер кадастрового квартала по сведениям ЕГРН

— - граница населенного пункта


— - ось проектируемого подземного газопровода

10:07:0030804:809 - граница и номер земельного участка по сведениям ЕГРН

• 1 - обозначение характерной точки границы публичного сервитута

СХЕМА РАСПОЛОЖЕНИЯ ГРАНИЦ ПУБЛИЧНОГО СЕРВИТУТА

ЛИСТ 7

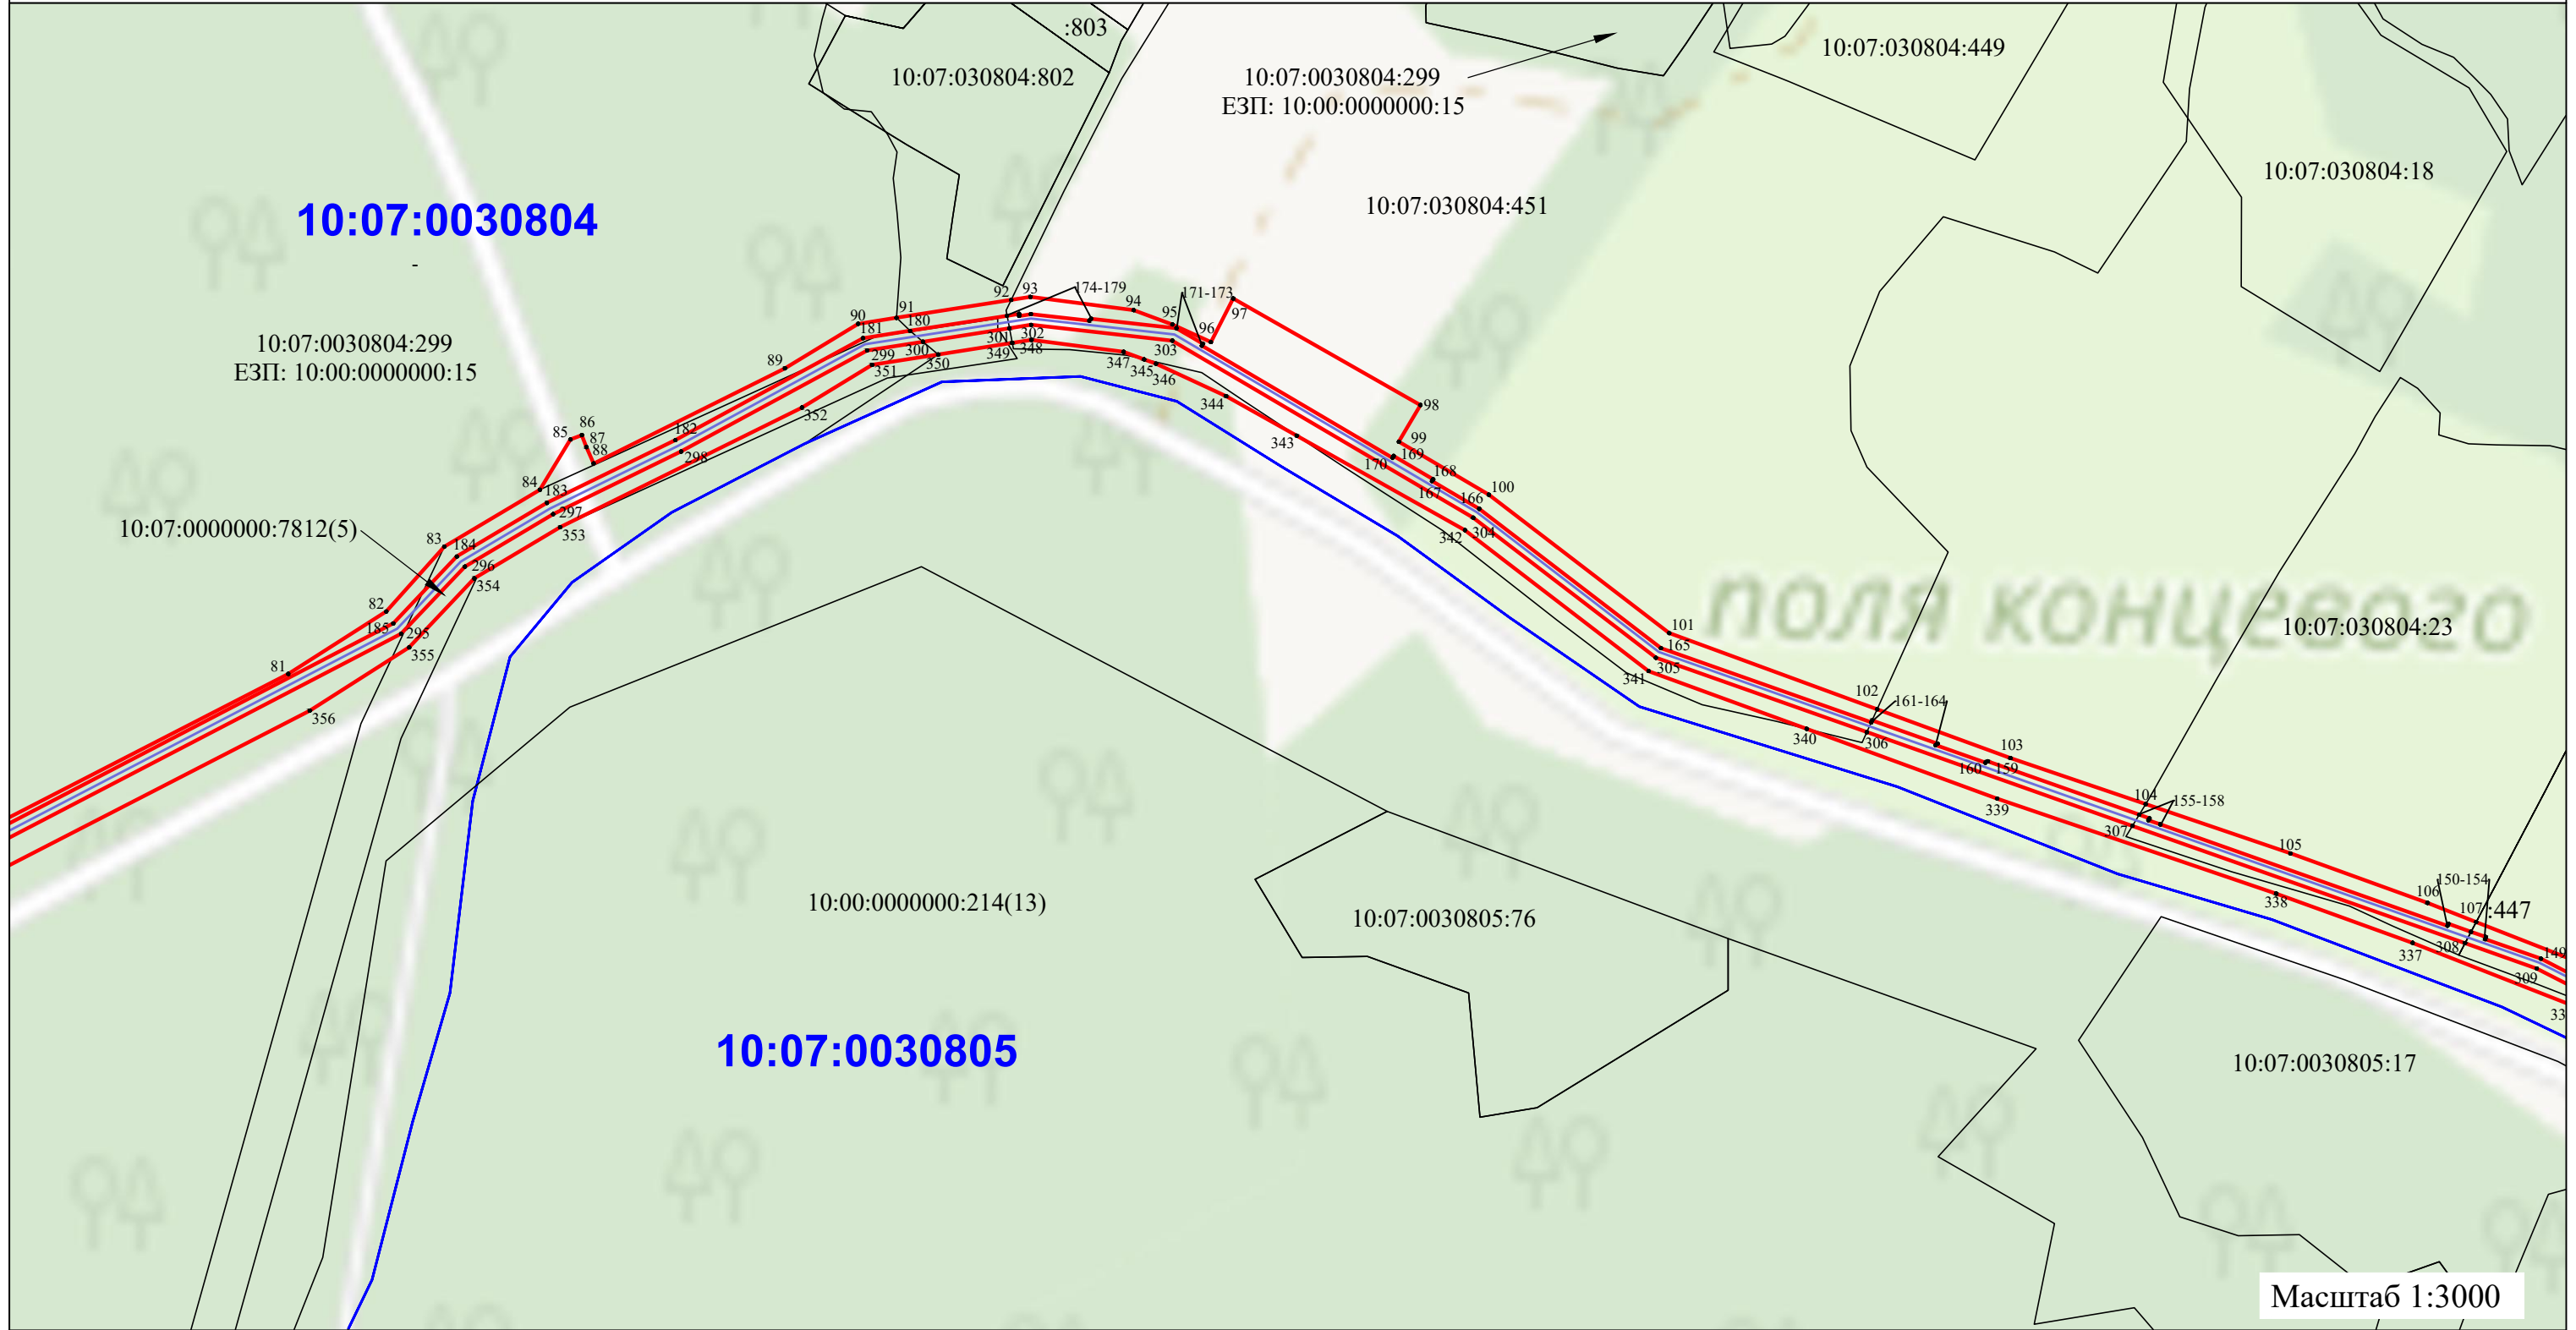

Масштаб 1:3000

УСЛОВНЫЕ ОБОЗНАЧЕНИЯ:

— - проектная граница публичного сервитута

10:07:0030804 - граница и номер кадастрового квартала по сведениям ЕГРН

— - граница населенного пункта

— - ось проектируемого подземного газопровода

10:07:0030804:809 - граница и номер земельного участка по сведениям ЕГРН

• 1 - обозначение характерной точки границы публичного сервитута

