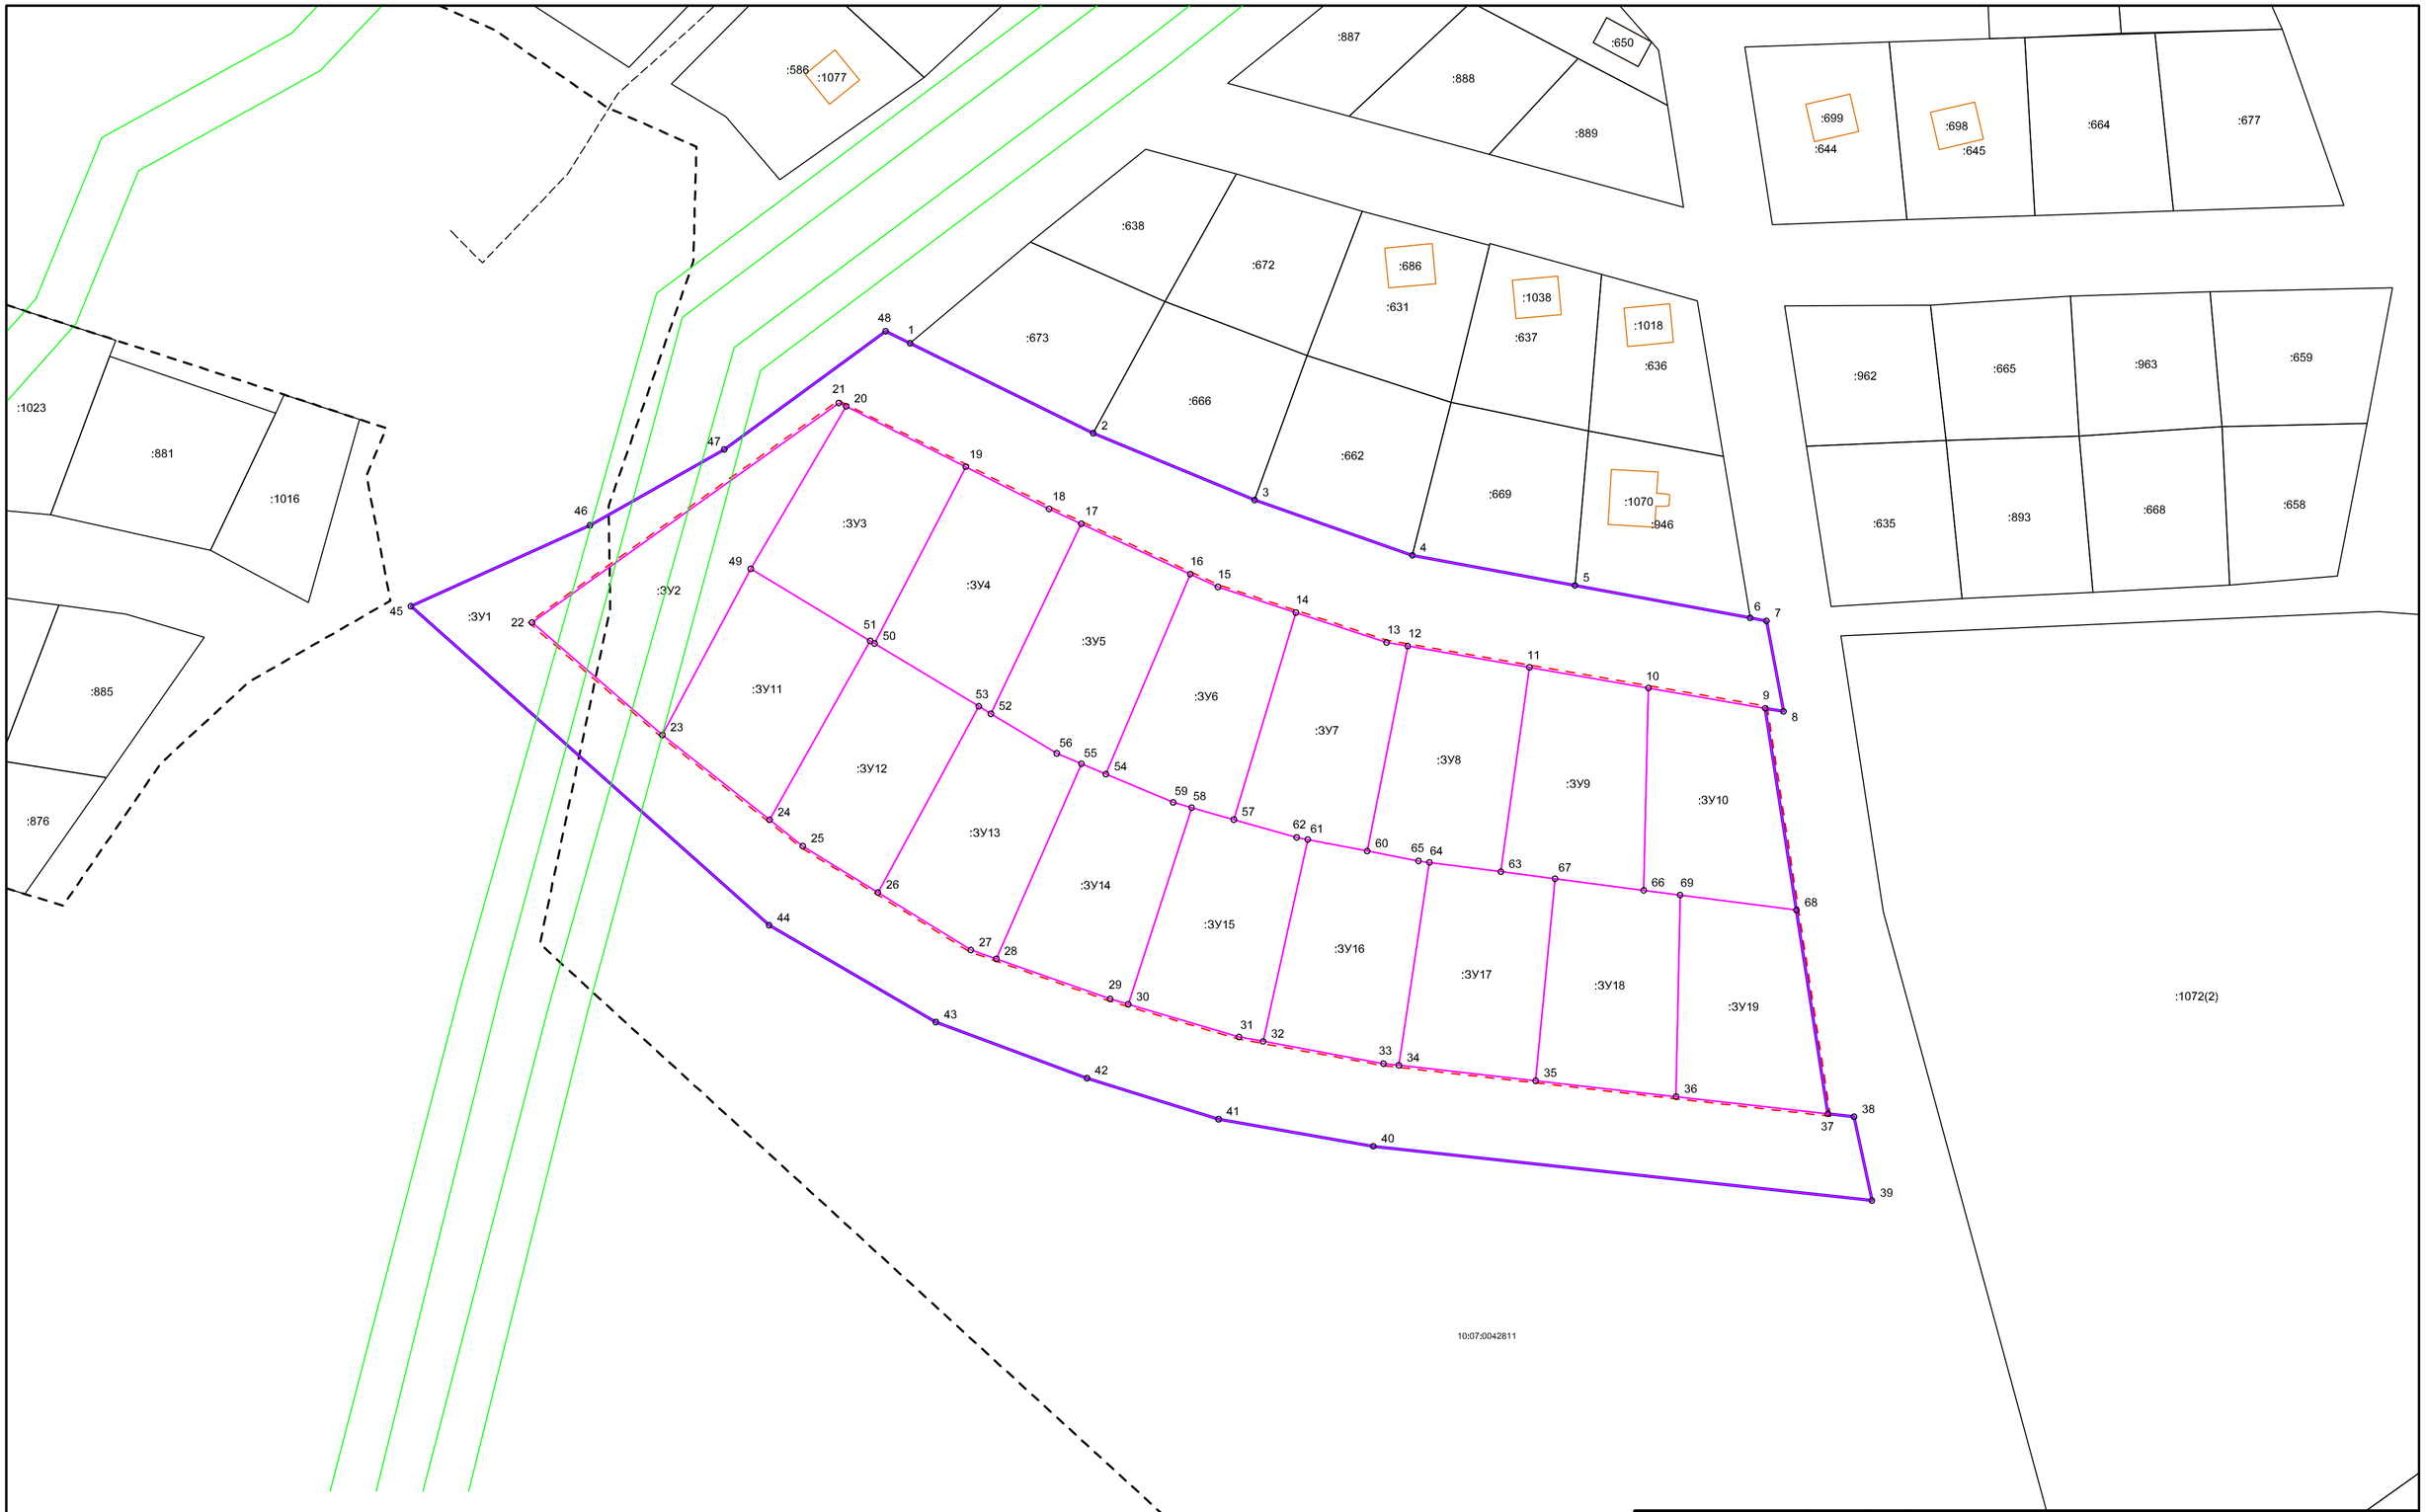

Условные обозначения:

- граница земельных участков, сведения о которых содержатся в ЕГРН
- граница кадастрового квартала
- граница территории проектирования
- граница образуемых участков
- граница зон с особыми условиями использования территорий
- 10:07:0042811 — номер кадастрового квартала
- :11 — кадастровый номер земельного участка
- :ЗУ1 — условный номер образуемого земельного участка
- o 1 — точка образуемого земельного участка

Изм.	Кол.	Лист	№ док.	Подпись	Дата
Проверил		Савельев М.В.			
Разработ.		Сутягин А.Н.			

ПРОЕКТ ПЛАНИРОВКИ И ПРОЕКТ МЕЖЕВАНИЯ ТЕРРИТОРИИ ЧАСТИ КАДАСТРОВОГО КВАРТАЛА 10:07:0042811 "ЛАХДЕНКЮЛЯ 4"

Проект планировки территории Проект межевания территории	Стадия	Лист	Масштаб
	ППТ	2	1:1000
Материалы по обоснованию проекта межевания территории Чертеж	ООО "АКП"		