





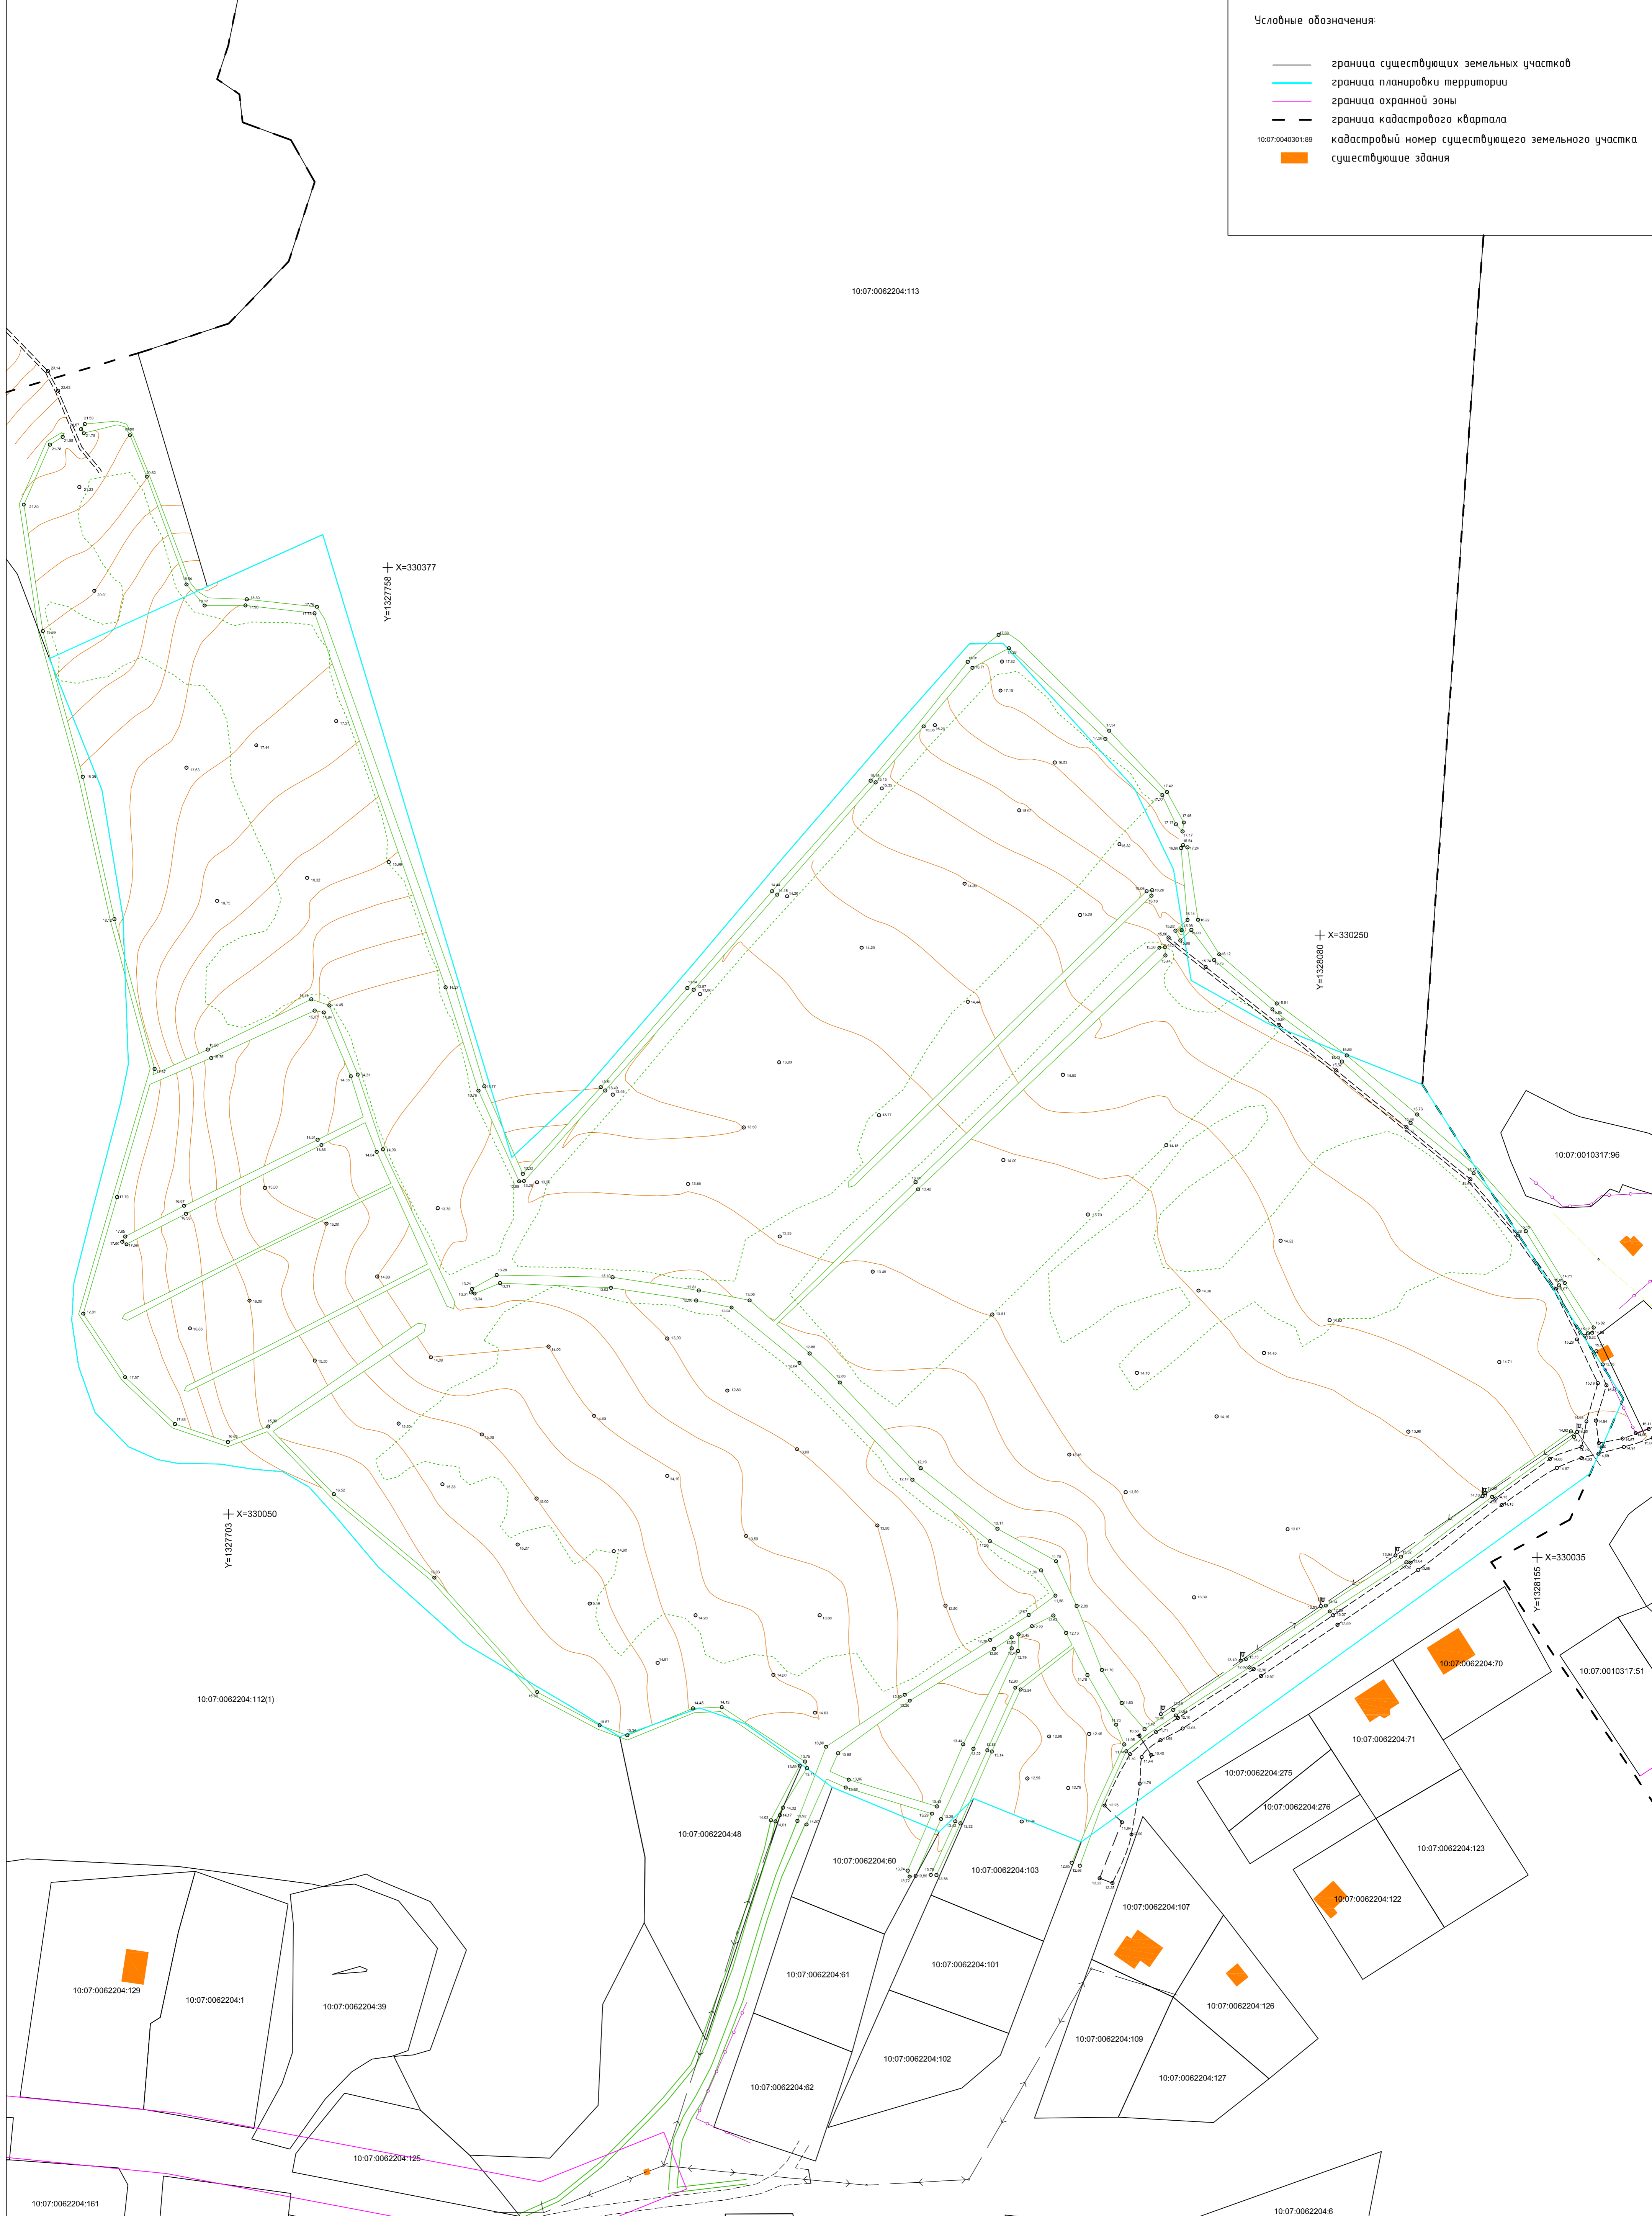


- Условные обозначения:
-  граница существующих земельных участков
  -  граница планировки территории
  -  граница охранной зоны
  -  граница кадастрового квартала
  -  кадастровый номер существующего земельного участка
  -  существующие здания



					<b>18/12-06-ППТ-МО.ГЧ</b>				
					Проект планировки и проект межевания территории жилого района "Химеля 1"				
Изм.	Кол.	Лист	№ Док.	Подпись	Дата	Проект планировки территории	Стадия	Лист	Листов
ГИП	Масштаб					Материалы обоснования	П	2	5
Проверил	Сабельев					Схема использования территории в период подготовки проекта планировки и топографической съемки 2018 год М 1:1000	ООО "Агентство Кадастра и Проектирования"		
Разработ	Сабельев								