


Дорожные знаки:  
 3.1 - Въезд запрещен  
 5.5 - Дорога с односторонним движением  
 5.6 - Конец дороги с односторонним движением

Условные обозначения:  
 — граница образуемых земельных участков  
 — граница существующих земельных участков  
 — красная линия  
 - - - граница зоны допустимого размещения зданий и сооружений в квартале застройки  
 — граница планировки территории  
 - - - граница кадастрового квартала  
 :ЗУ1 номер образуемого земельного участка  
 10:07:0040301:89 кадастровый номер существующего земельного участка

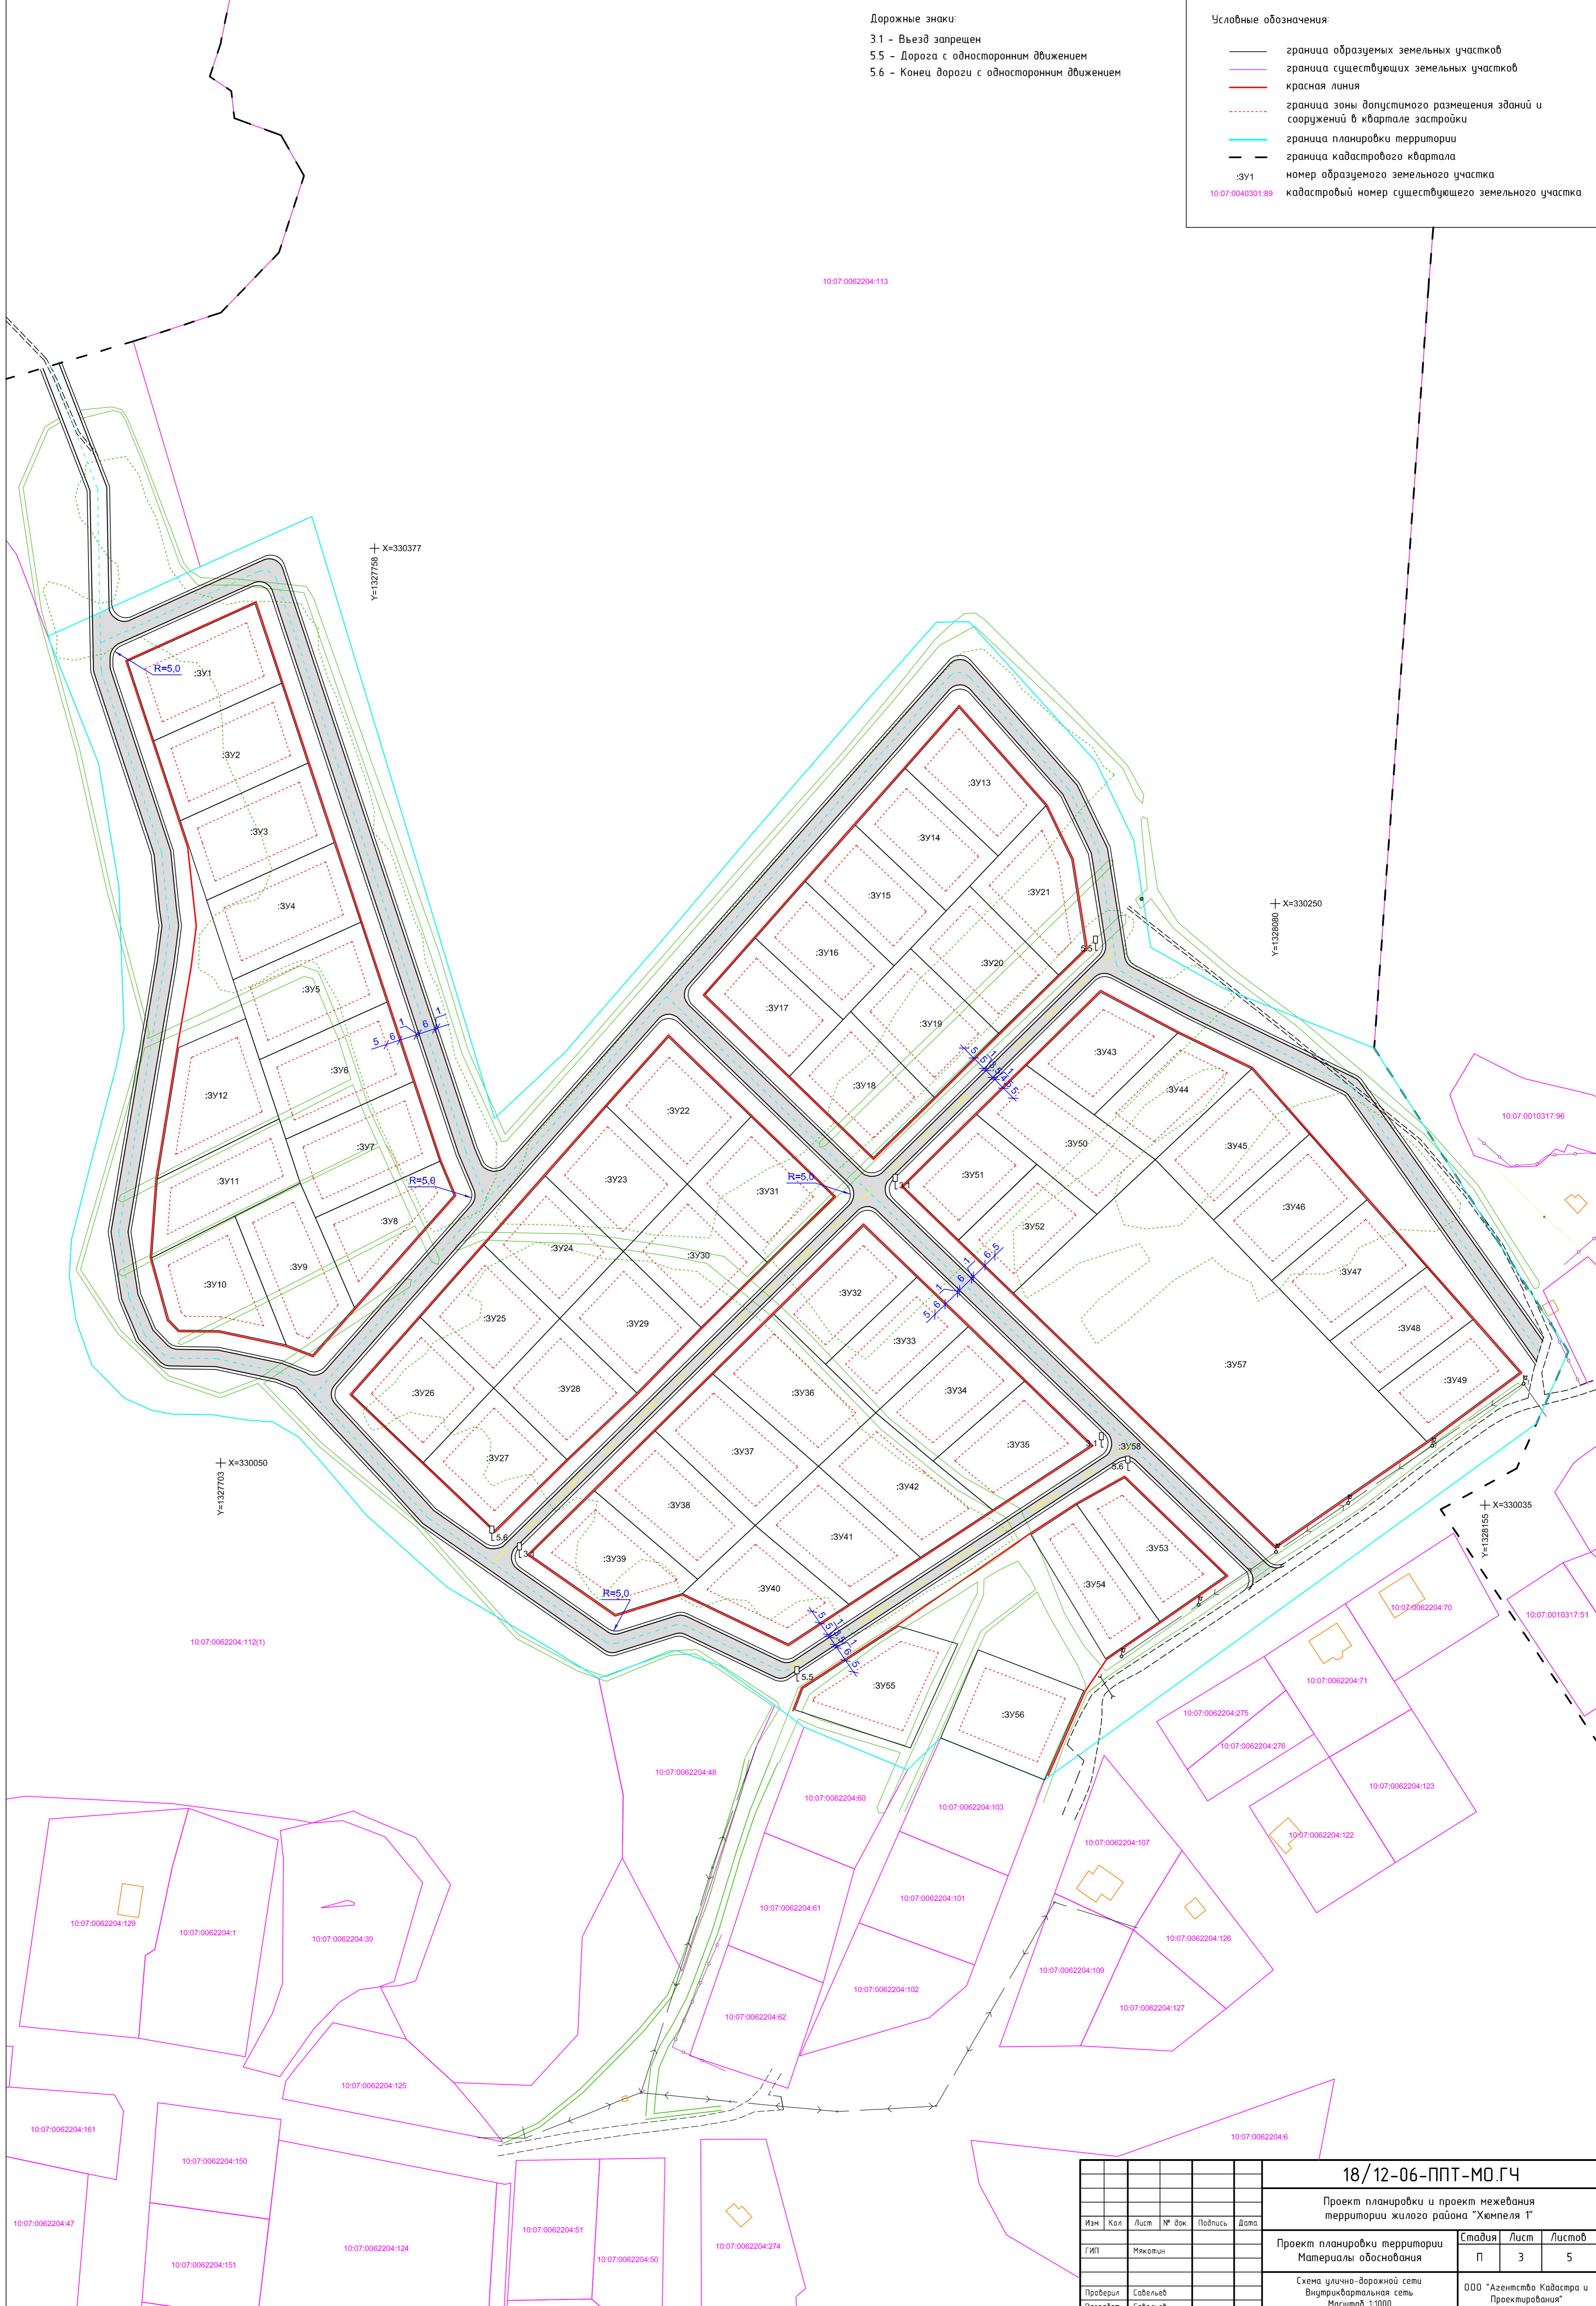

						<b>18/12-06-ППТ-МО.ГЧ</b>			
						Проект планировки и проект межевания территории жилого района "Химеля I"			
Изм.	Кол.	Лист	№ док.	Подпись	Дата	Проект планировки территории Материалы обоснования	Стадия	Лист	Листов
ГИП	Местоим.						П	3	5
Проверил	Сабельев					Схема улично-дорожной сети Внутриквартальная сеть Масштаб 1:1000	ООО "Агентство Кадастра и Проектирования"		
Разработ	Сабельев								