


- Условные обозначения:
- граница образуемых земельных участков
 - граница существующих земельных участков
 - граница планировки территории
 - граница охранной зоны
 - граница зоны допустимого размещения зданий и сооружений в квартале застройки
 - граница кадастрового квартала
 - 10:07:0040301:89 кадастровый номер существующего земельного участка
 - существующие здания

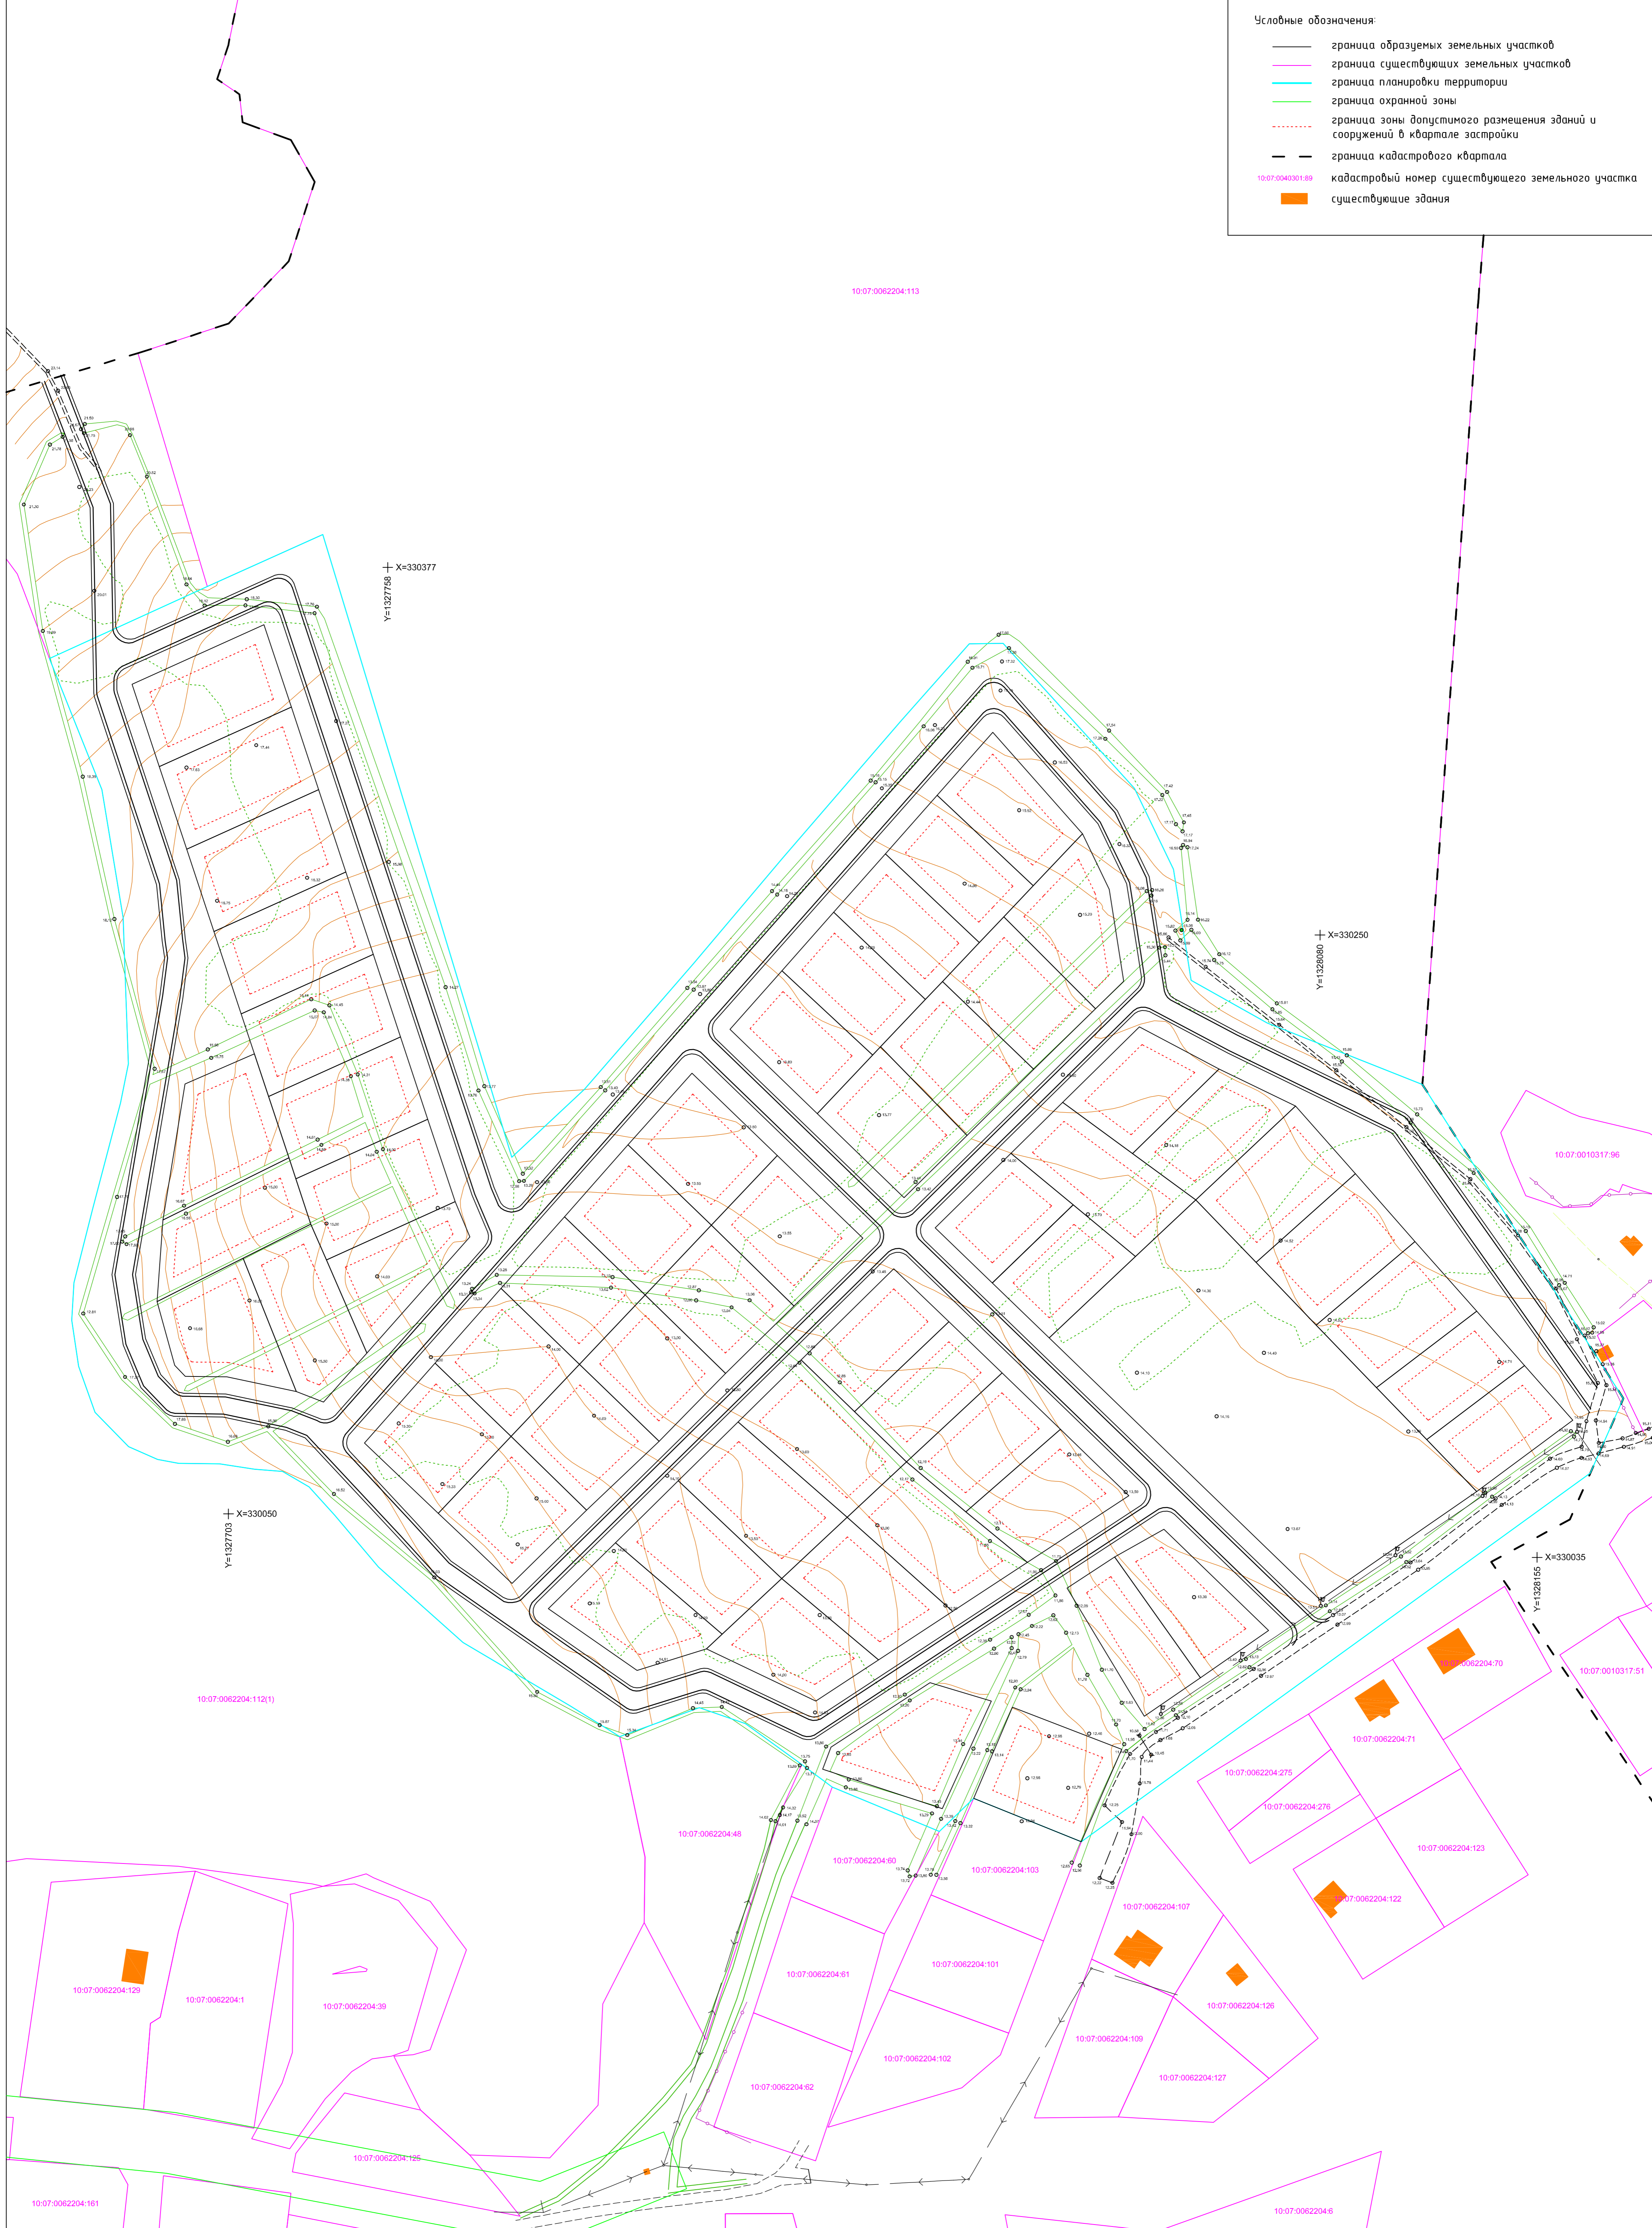

						18/12-06-ППТ-МО.ГЧ			
						Проект планировки и проект межевания территории жилого района "Химеля 1"			
Изм.	Кол.	Лист	№ док.	Подпись	Дата	Проект планировки территории Материалы обоснования	Стадия	Лист	Листов
ГИП	Мехотин						П	5	5
Проверил	Сабельев					Схема вертикальной планировки Масштаб 1:1000	ООО "Агентство Кадастра и Проектирования"		
Разработ	Сабельев								