


Примечания:

- 1) Категория земель образуемых земельных участков - земли населенных пунктов
- 2) Вид разрешенного использования образуемых земельных участков - см. 18/12-06-ППТ-ПМТ.ПЗ
- 3) Общая площадь проекта планировки территории - 139096м²
- 4) Система координат - МСК-10
- 5) Координаты узловых точек земельных участков - см. 18/12-06-ППТ-ПМТ.ПЗ

Условные обозначения:

- граница образуемых земельных участков
- граница существующих земельных участков
- красная линия
- граница планировки территории
- граница охранной зоны
- граница кадастрового квартала
- :ЗУ1 номер образуемого земельного участка
- 10:07:0040301:89 кадастровый номер существующего земельного участка
- 1 о узловая точка образуемого земельного участка

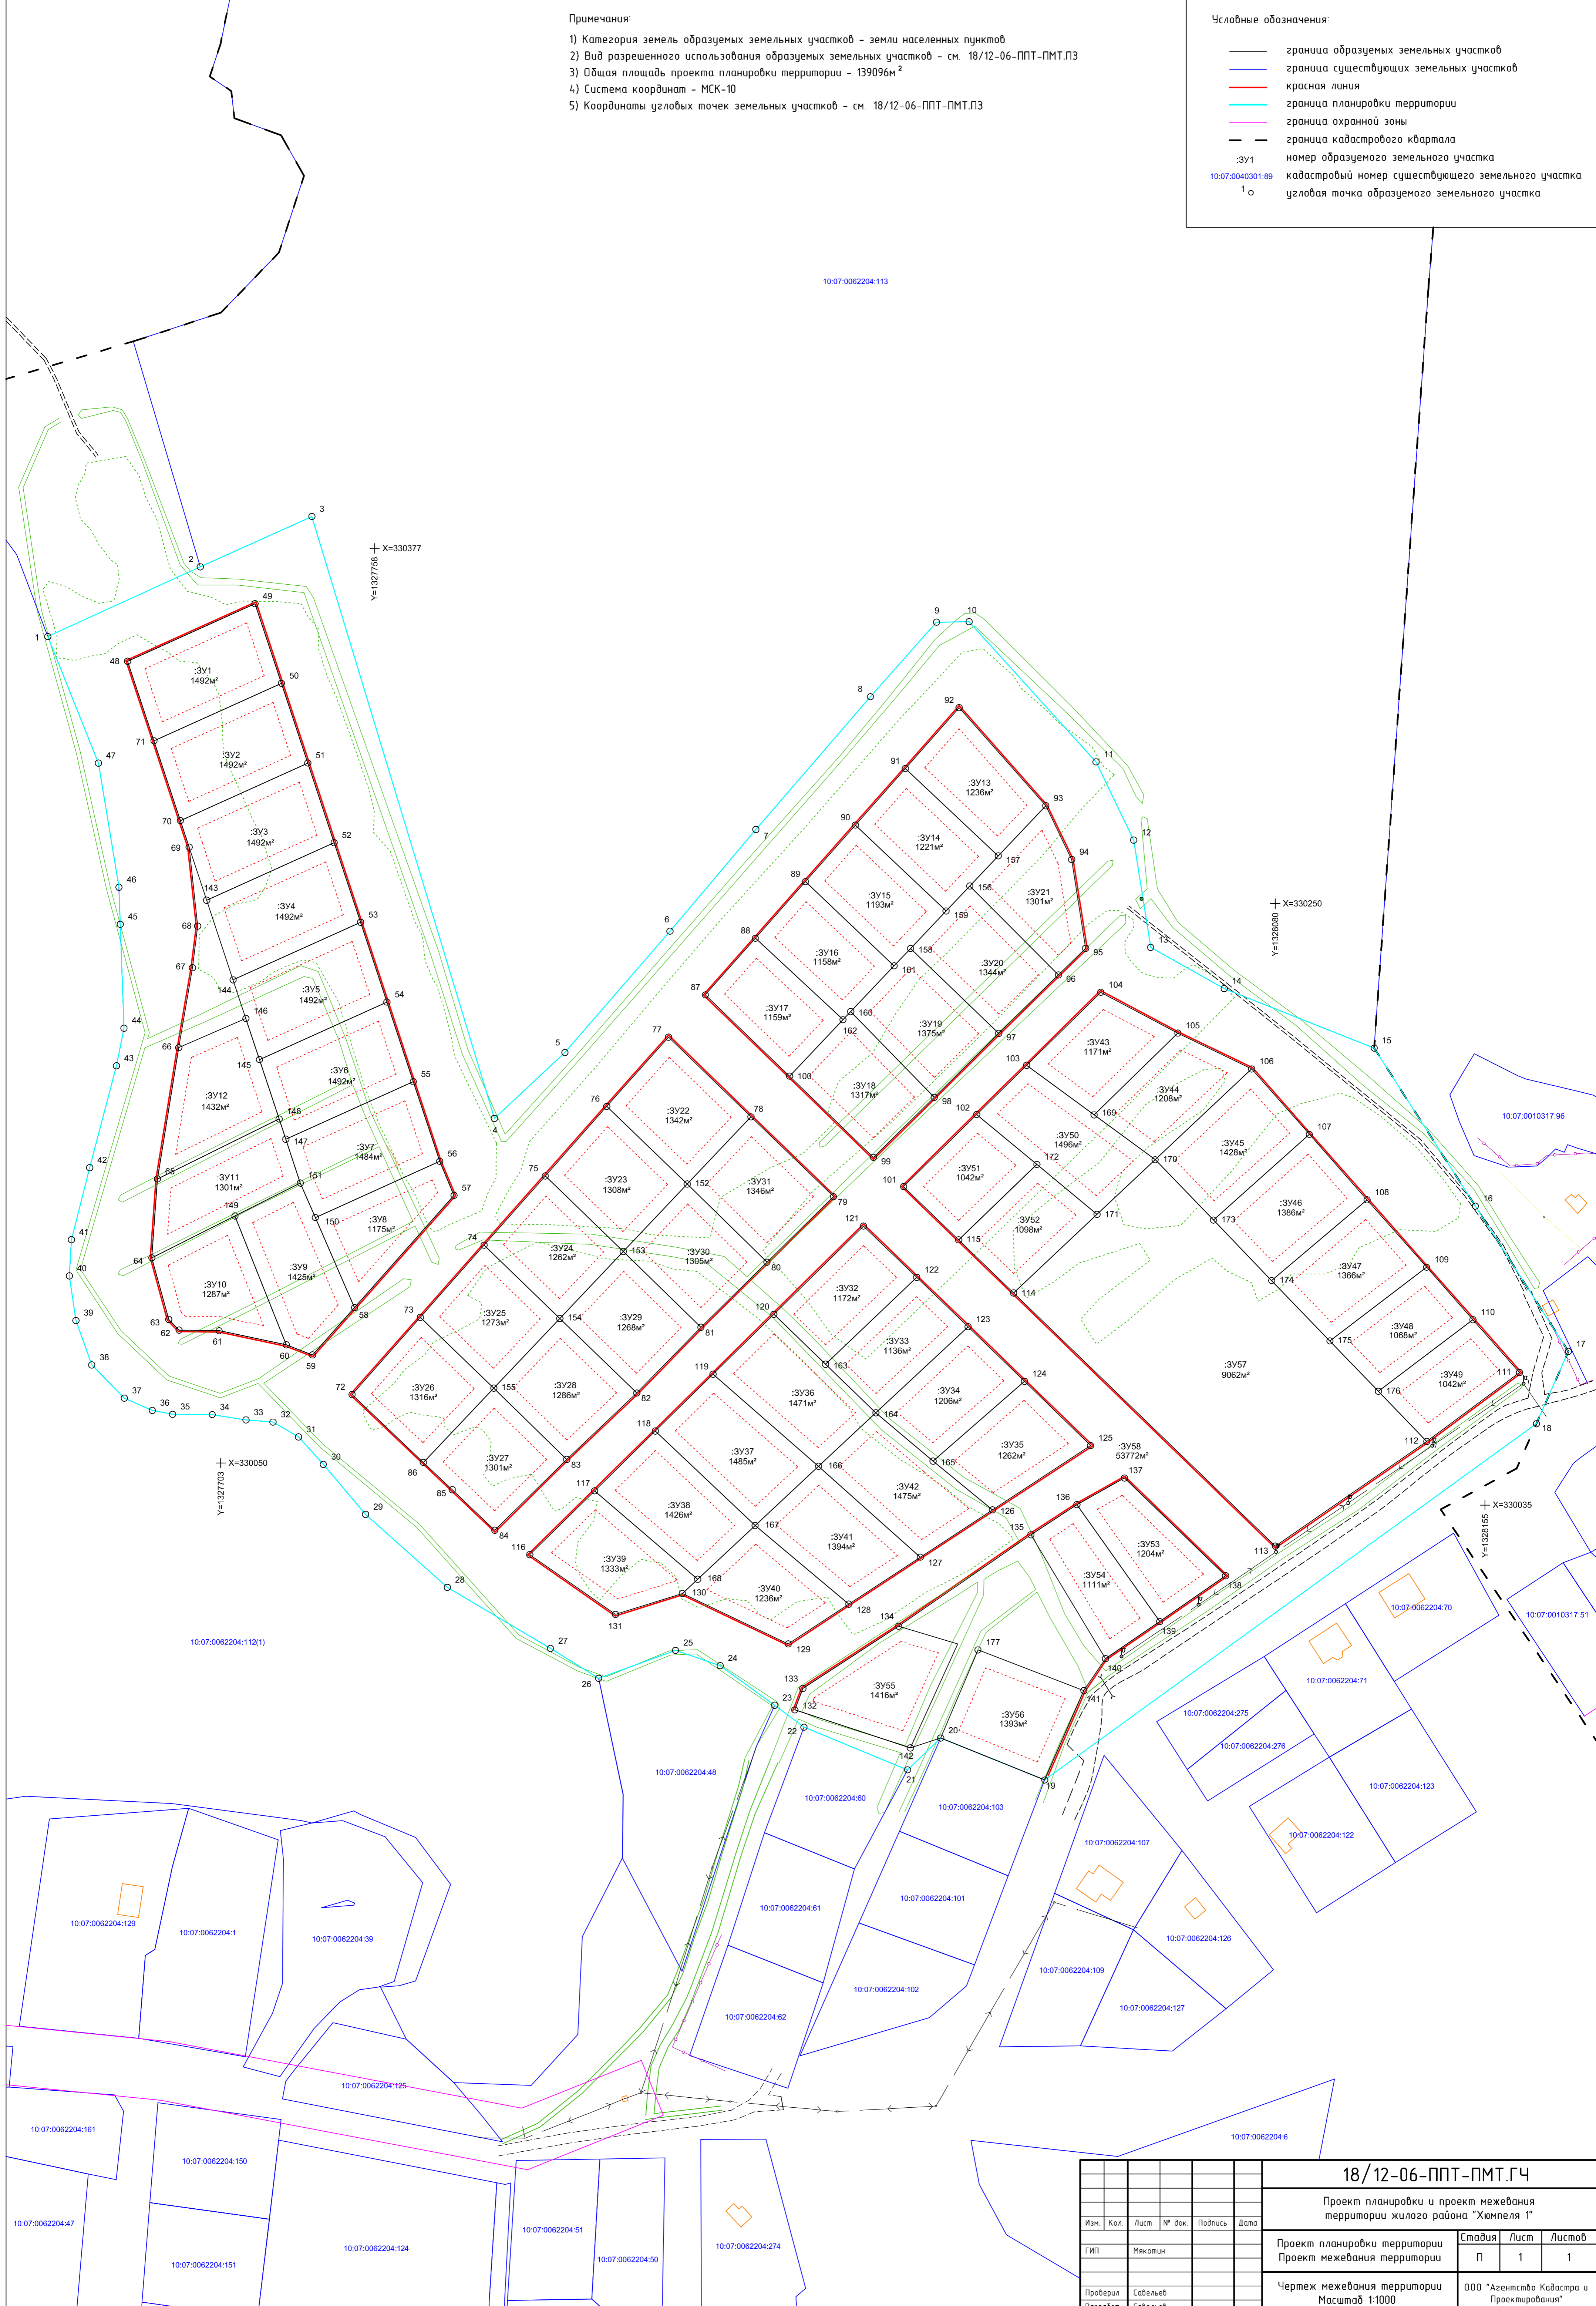

						18/12-06-ППТ-ПМТ.ГЧ			
						Проект планировки и проект межевания территории жилого района "Химеля I"			
Изм.	Кол.	Лист	№ Док.	Подпись	Дата	Проект планировки территории	Стадия	Лист	
						Проект межевания территории	П	1	
						Чертеж межевания территории		000 "Агентство Кадастра и Проектирования"	
						Масштаб 1:1000			